



Альбом схемы размещения
рекламных конструкций
на территории
Пеновского района

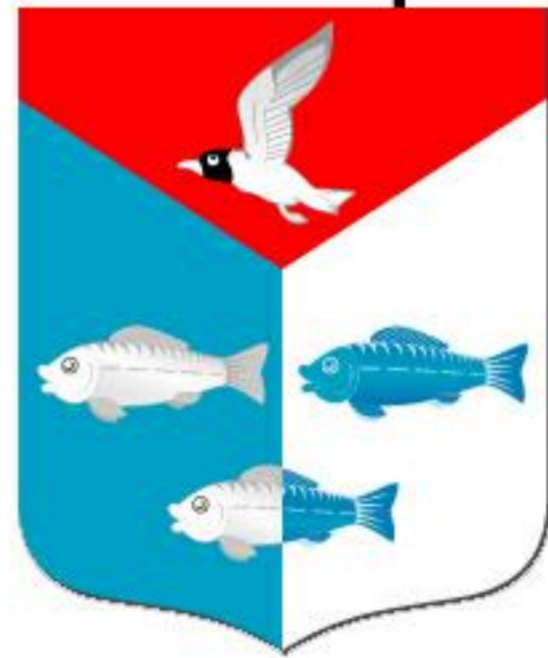

2014

Область размещения рекламных конструкций

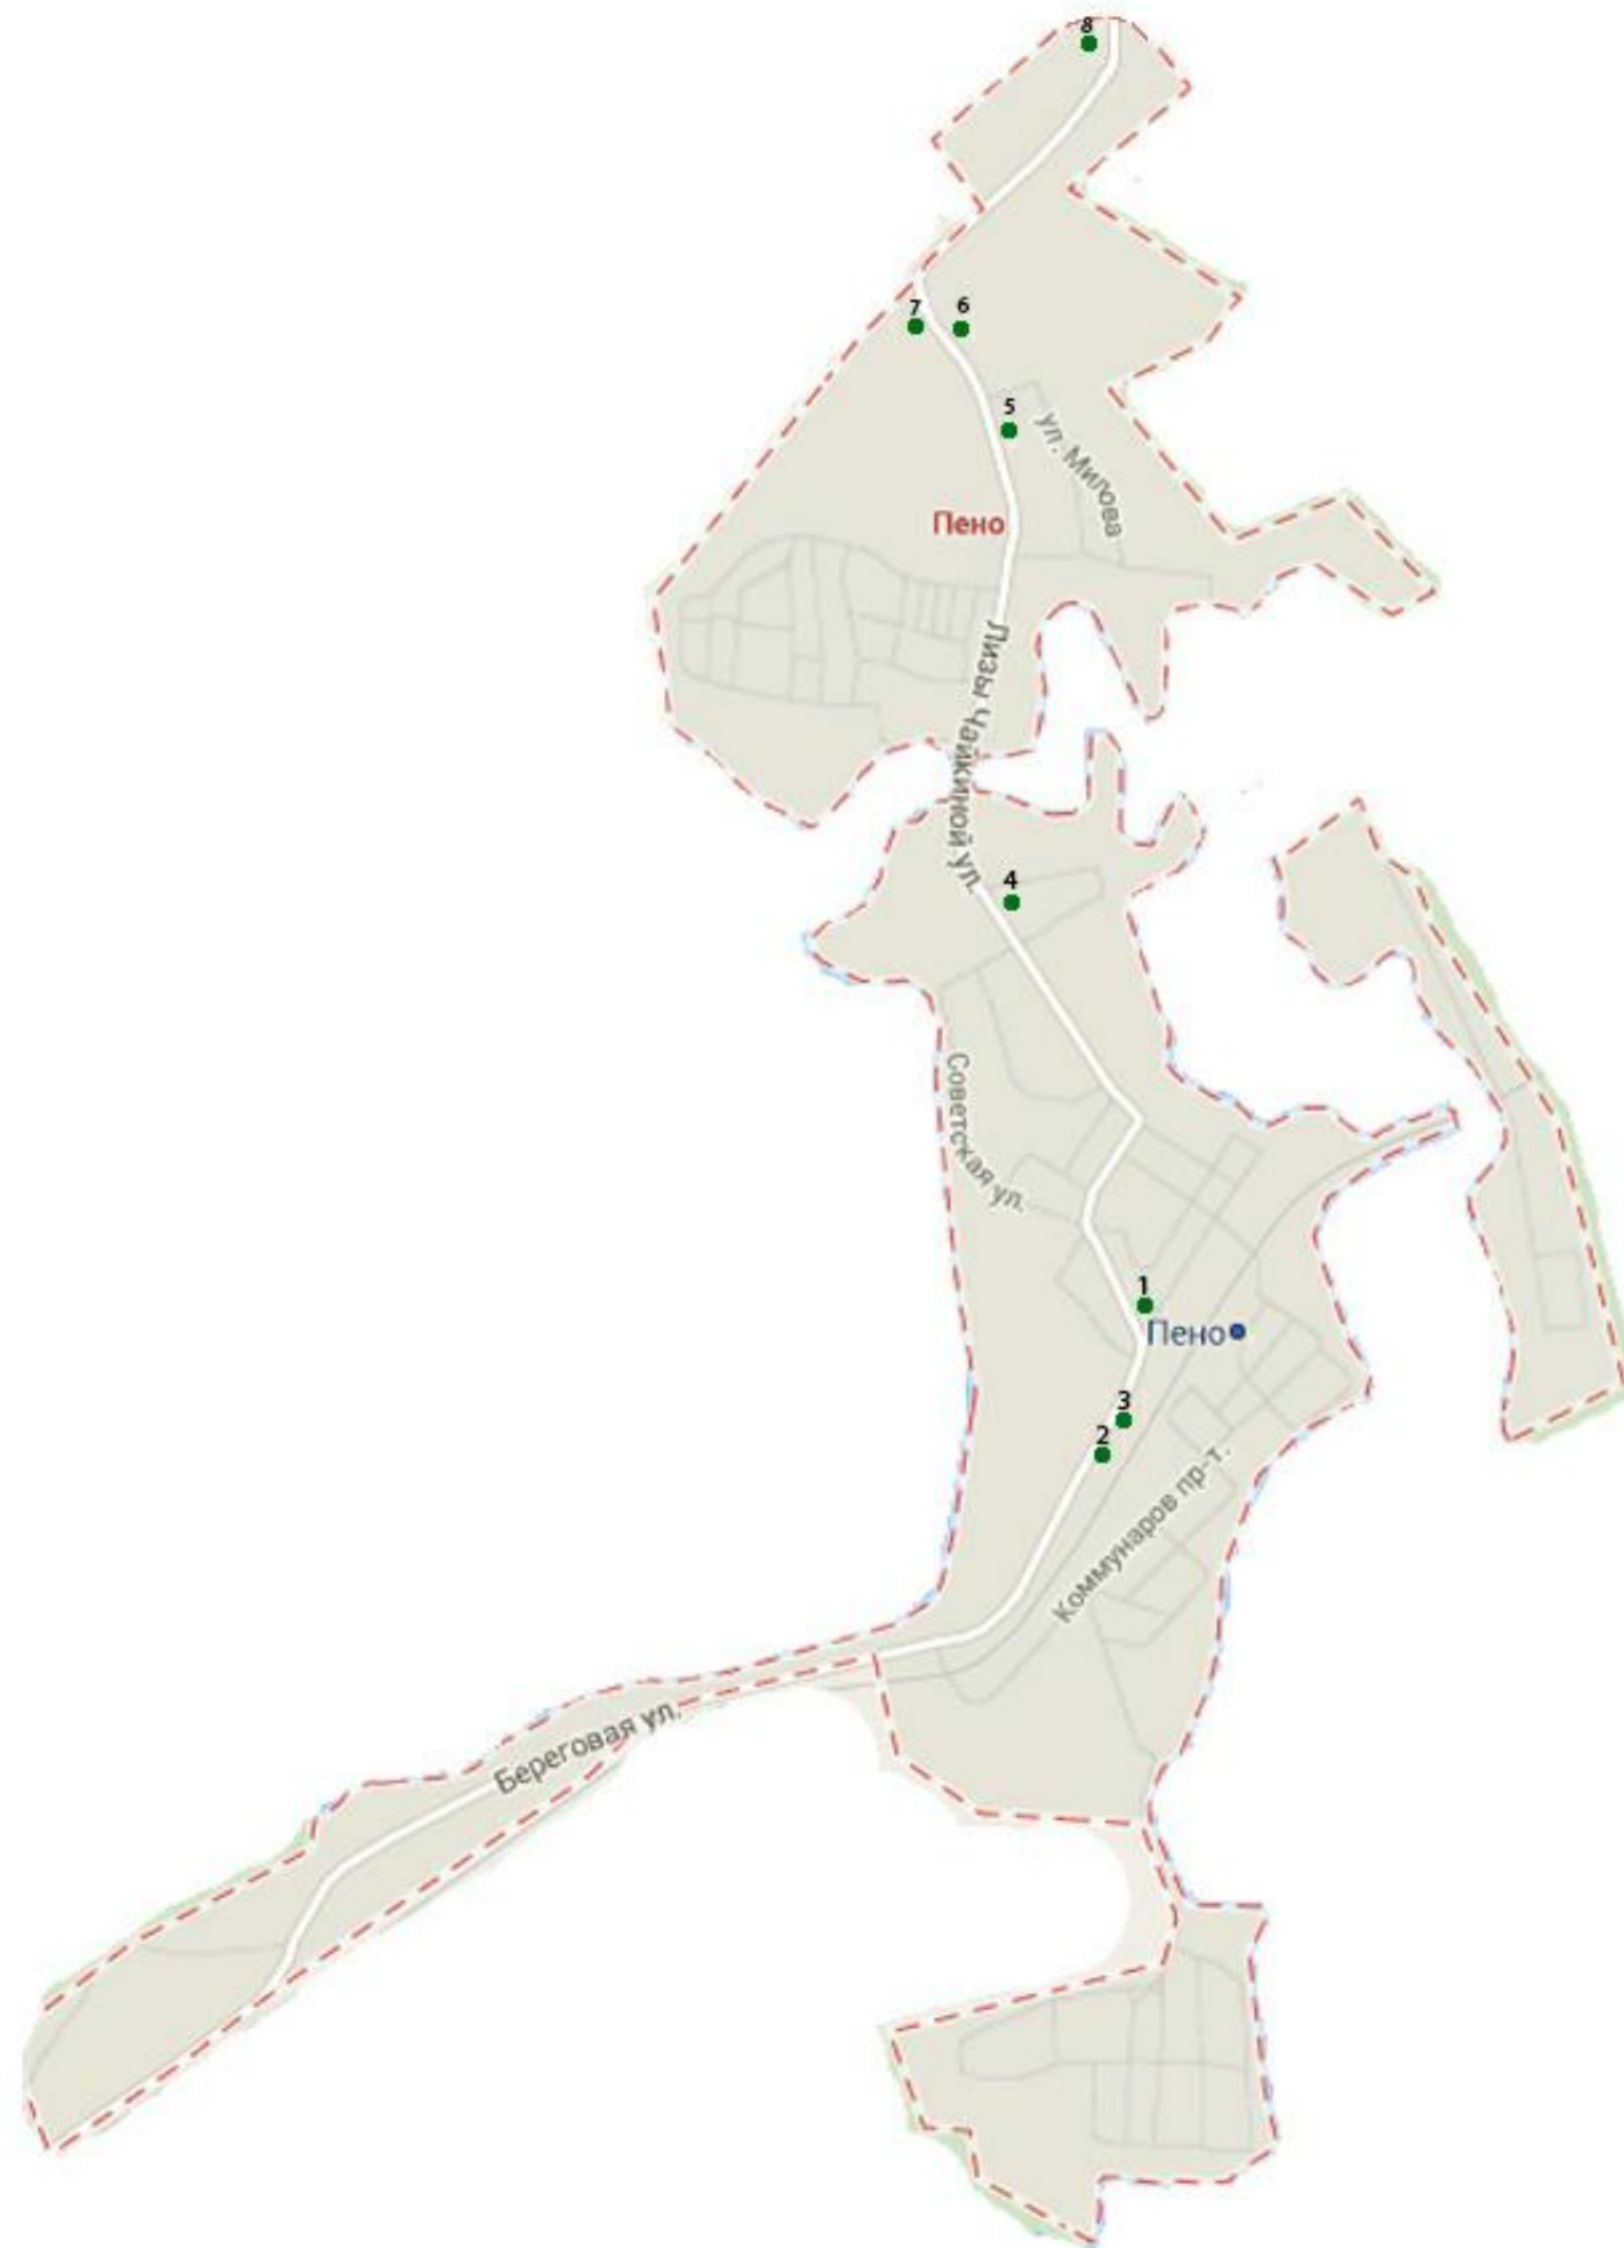

щитовая установка
6x3 м

а) односторонняя



б) двухсторонняя



в) трехсторонняя



сити-формат 1.2x1.8 м
настенное панно
светодиодный экран
светодиодная строка



ПОЯСНИТЕЛЬНАЯ ЗАПИСКА

к «Альбому Схемы размещения рекламных конструкций на территории Пеновского района Тверской области»

При разработке «Схемы рекламных конструкций» использовались следующие материалы:

1. Графические планы территории города в масштабе 1:500.
2. Классификаторе рекламных конструкций, утвержденный Главным управлением архитектуры и градостроительства Тверской области.
3. Федеральный закон от 13.03.2006 № 38-ФЗ «О рекламе» и с учетом изменений, внесенных от 07.05.2013г.;
4. ГОСТ Р 52044-2003 «Наружная реклама на автомобильных дорогах и территориях города и сельских поселений»

Схема размещения рекламных конструкций содержит:

1. Условные обозначения рекламных конструкций, дорожных знаков и расстояний от края проезжей части до предполагаемого места установки.
2. Обозначение улиц, остановок маршрутных транспортных средств.
3. Фотомонтажи и места размещения рекламных конструкций с привязкой к местности.
4. Таблицу с указанием номера в альбоме схемы, площади информационных полей и допустимых технических характеристик рекламной конструкции.

К альбому Схемы прилагаются:

- а) адресный перечень рекламных конструкций
- б) пояснительная записка

Настоящая Схема основана на принципах:

- а) унификации дизайна и мест стабильного размещения рекламных конструкций
- б) комплексного размещения рекламных конструкций
- в) сохранения и обогащения архитектурного облика города
- г) сохранения действующего рекламного рынка с учетом его развития

В «Схему размещения рекламных» конструкций возможно внесение изменений.

Схема распространяется на рекламные конструкции, расположенные на земельных участках не зависимо от формы собственности, а также зданиях или ином недвижимом имуществе находящихся в муниципальной собственности. Схема рекламных конструкций устанавливает обязательные для применения и исполнения требования к объектам и субъектам визуально-рекламного регулирования, указанным в настоящей Схеме. Содержащиеся в настоящей Схеме обязательные требования к объектам и субъектам визуально-рекламного регулирования являются исчерпывающими, имеют прямое действие на всей территории и могут быть изменены только путем внесения изменений и дополнений в настоящую Схему.

Все рекламные конструкции соответствуют градостроительным нормам и правилам, требованиям безопасности, техническим требованиям ГОСТ 52044-2003 «Наружная реклама на автомобильных дорогах и территории города и сельских поселений» и нормам пожарной безопасности. Расстояние между отдельно стоящими рекламными конструкциями №2 и №3 в альбоме схемы 100 м.

Адресный реестр рекламных конструкций на территории Пеновского района Тверской области

№ п/п	Адрес установки и эксплуатации рекламной конструкции (далее РК)	Номер РК по альбому схемы	Вид РК	Тип РК	Размер РК	Кол-во сторон РК	Общая площадь информации поля РК, кв.м	Собственник или законный владелец имущества, к которому присоединяется РК	Кадастровый номер участка	Планируемые ежегодные поступления в бюджет муниципального образования по договорам на установку и эксплуатацию РК, руб.	Стартовая цена торгов на право заключения договора на установку и эксплуатацию РК, руб.	Планируемые налоговые поступления от РК, руб.
	1	2	3	4	5	6	7	8	9	10	11	12
1	ул. Советская д.4	1	Наружная	Щитовая установка	3*6	2	36	Муниципалитет	69:25:0070109:74	25000	2500	4500
2	ул. 249 Стрелковой дивизии д.56	2	Наружная	Щитовая установка	3*6	2	36	Муниципалитет	69:25:0070156:12	20000	2000	3600
3	ул. 249 Стрелковой дивизии д.50	3	Наружная	Щитовая установка	3*6	2	36	Муниципалитет	69:25:0070156:12	20000	2000	3600
4	ул. Лизы Чайкиной д.50	4	Наружная	Щитовая установка	3*6	2	36	Муниципалитет	69:25:0070122:21	20000	2000	3600
5	ул. Лизы Чайкиной напротив д.101	5	Наружная	Щитовая установка	3*6	2	36	Муниципалитет	69:25:0070205:82	20000	2000	3600
6	ул. Лизы Чайкиной напротив д.107	6	Наружная	Щитовая установка	3*6	2	36	Муниципалитет	69:25:0070206:47	20000	2000	3600
7	ул. Лизы Чайкиной д.107а	7	Наружная	Щитовая установка	3*6	2	36	Муниципалитет	69:25:0070206:47	20000	2000	3600
8	Осташков-Пено 21 км право	8	Наружная	Щитовая установка	3*6	2	36	Муниципалитет	69:25:0000011	20000	2000	3600

(должность, Ф.И.О)


М.П. (подпись)

Альбом схемы рекламных конструкций страница № 1

Содержит:

1. Фотомонтаж - 2 шт.
2. Место расположения на картографической основе
3. Таблица с указанием технических характеристик, наименования и места расположения

Выполнена в масштабе 1:500

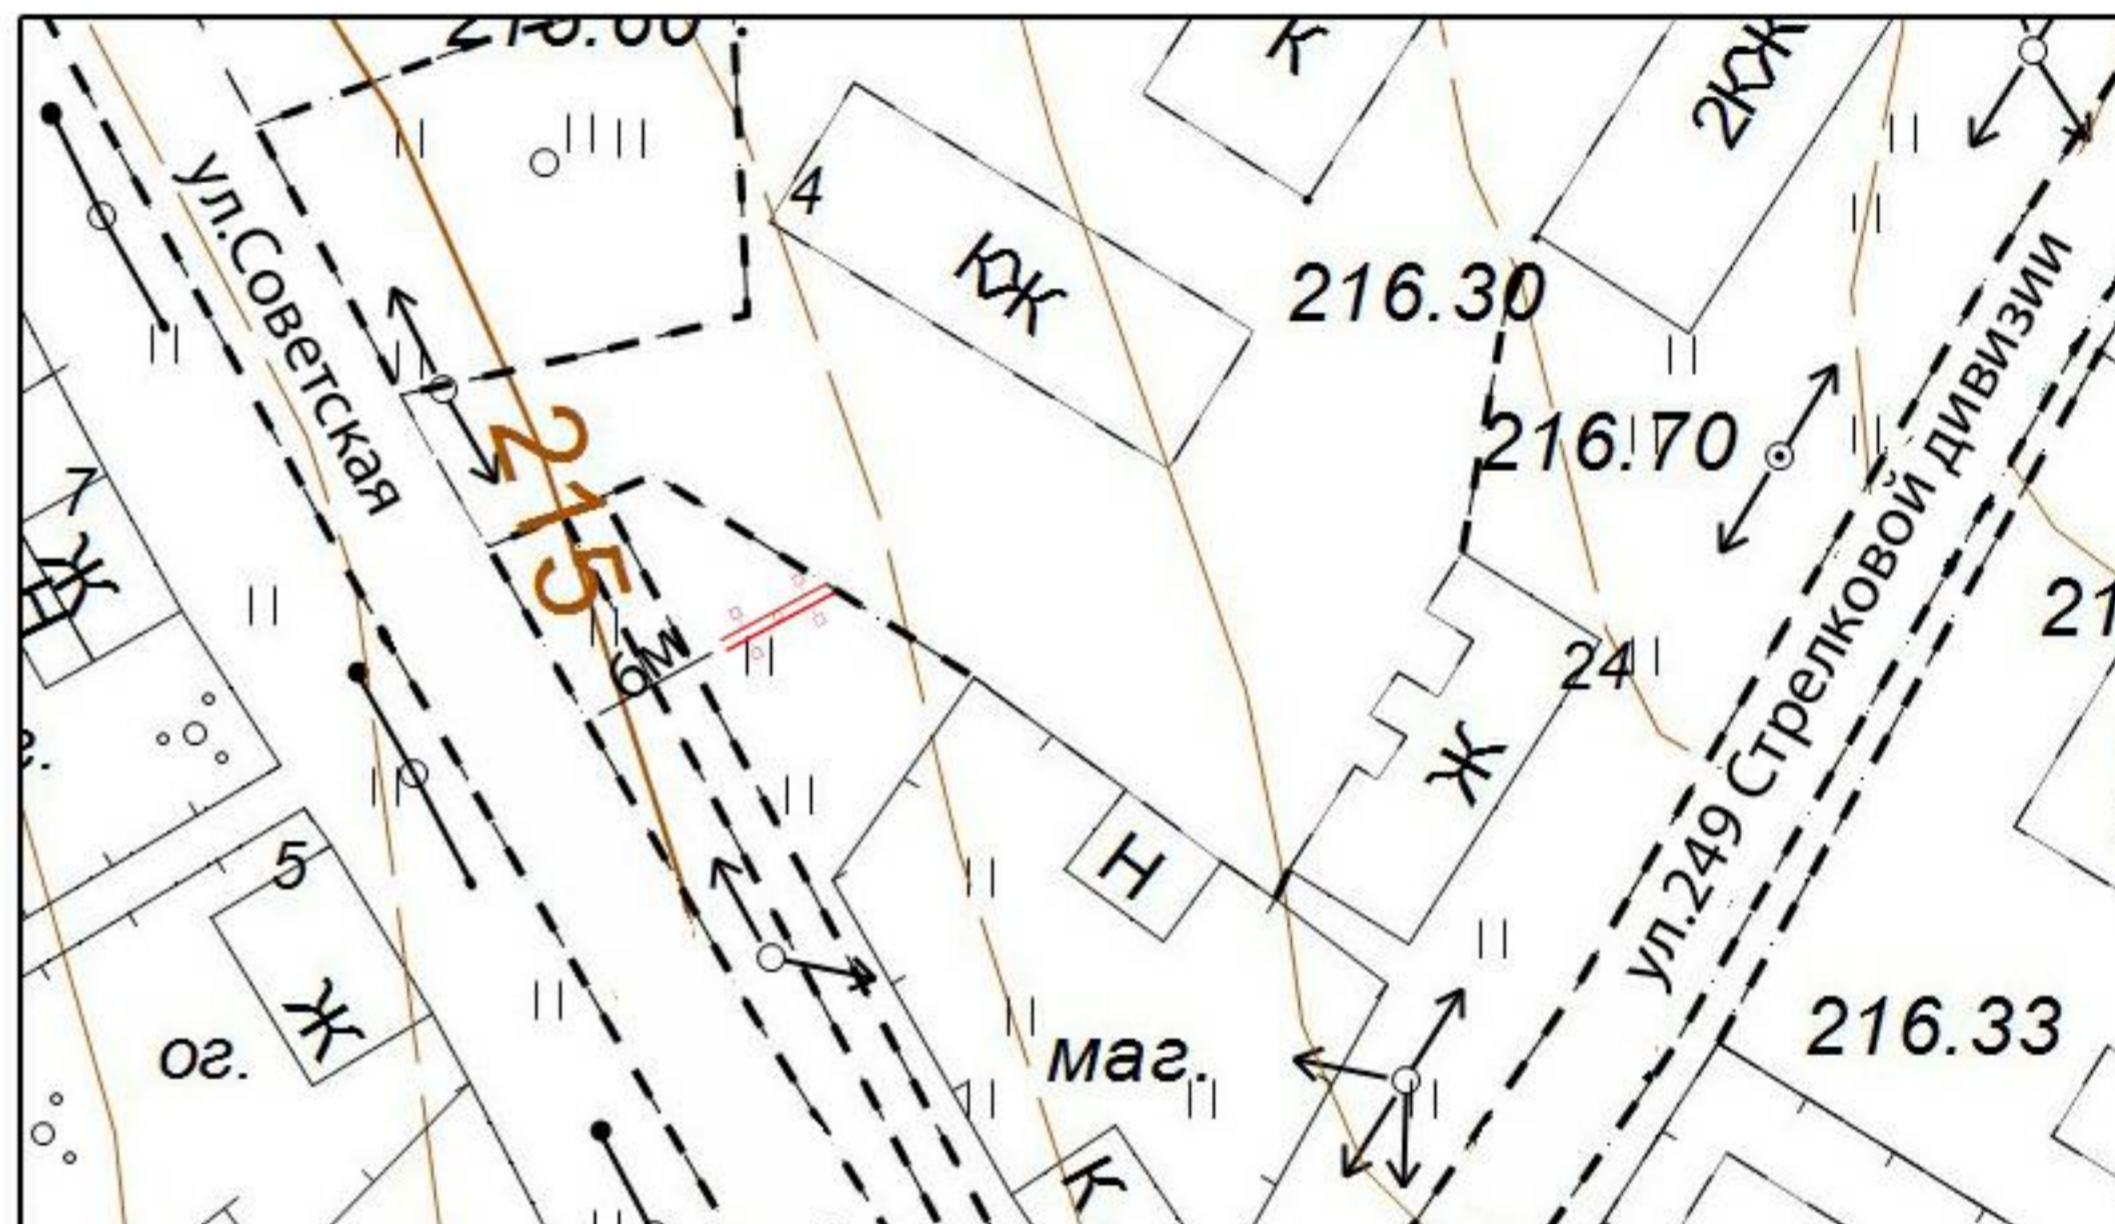


№ Рекламной конструкции	Наименование рекламной конструкции	Площадь рекламного	Количество сторон	Адрес установки рекламной конструкции	
1	Щитовая установка 3х6 м	36 кв. м	2	ул. Советская д.4	
Технические характеристики					
Габариты		Техническое описание			
Ширина	6200 мм	Вид	2-х стороная конструкция, на собственной опоре	Освещение	Внешняя подсветка
Высота	от 7000 мм до 10000 мм	Каркас	Металлической швеллер	Облицовка	Композитный материал
Высота опоры	от 4000 мм до 7000 мм	Опорная стойка	Профильная труба d320*8	Типы изображений	Бумажный постер, виниловое полотно
Площадь изображения	3000х6000 мм	Фундамент	Заглубляемый	Цвет	RAL 7015 (серый)

Альбом схемы рекламных конструкций страница № 2

Содержит:

1. Фотомонтаж - 2 шт.
2. Место расположения на картографической основе
3. Таблица с указанием технических характеристик, наименования и места расположения

Выполнена в масштабе 1:500

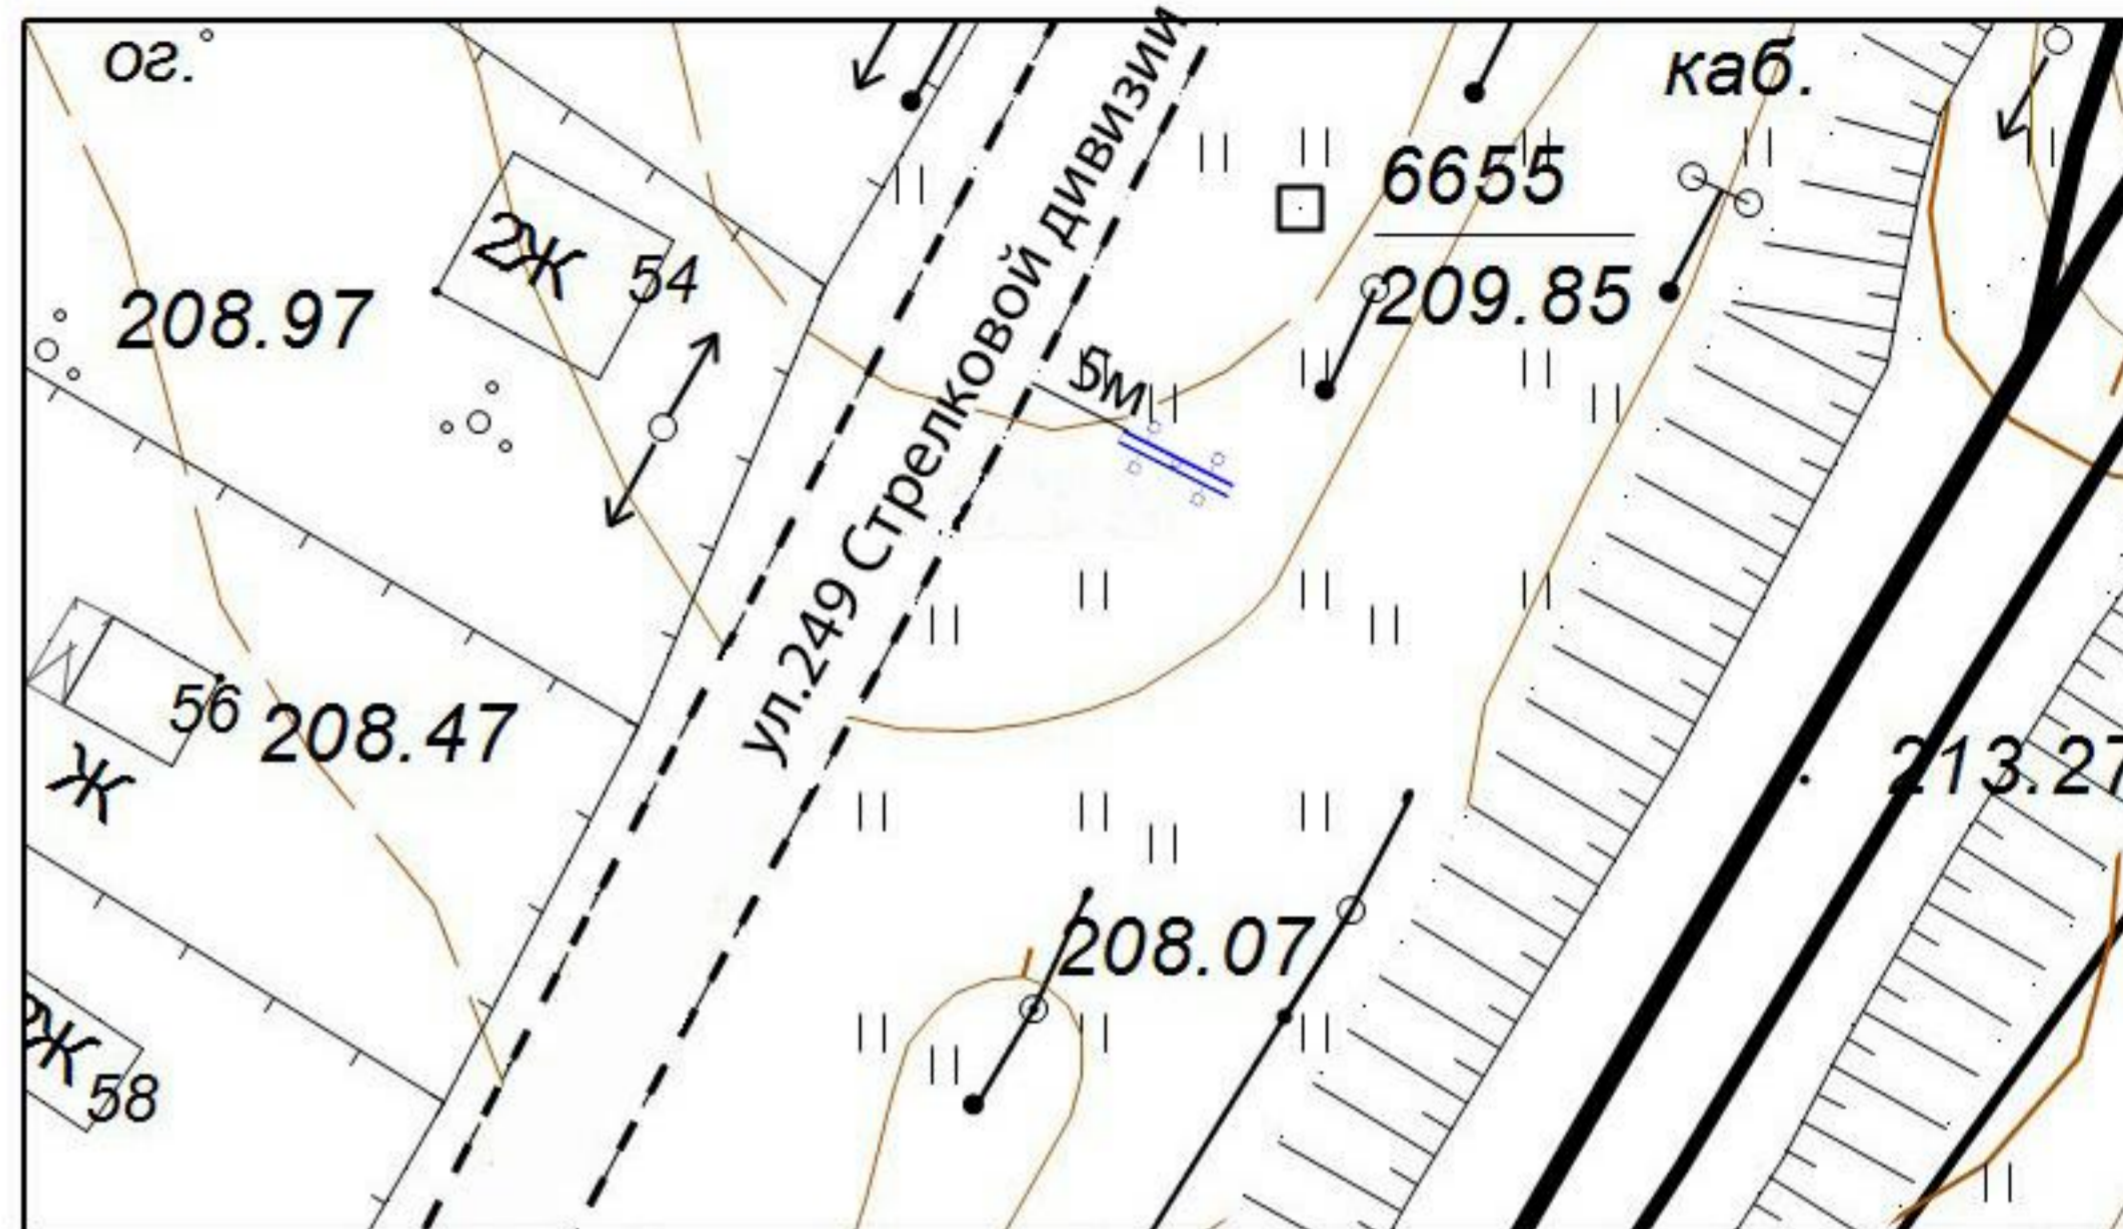


№ Рекламной конструкции	Наименование рекламной конструкции	Площадь рекламного	Количество сторон	Адрес установки рекламной конструкции	
2	Щитовая установка 3х6 м	36 кв. м	2	ул. 249 Стрелковой дивизии д.54	
Технические характеристики					
Габариты		Техническое описание			
Ширина	6200 мм	Вид	2-х стороная конструкция, на собственной опоре	Освещение	Внешняя подсветка
Высота	от 7000 мм	Каркас	Металлической швеллер	Облицовка	Композитный материал
	до 10000 мм				
Высота опоры	от 4000 мм	Опорная стойка	Профильная труба d320*8	Типы изображений	Бумажный постер, виниловое полотно
	до 7000 мм				
Площадь изображения	3000х6000 мм	Фундамент	Заглубляемый	Цвет	RAL 7015 (серый)

Альбом схемы рекламных конструкций страница № 3

Содержит:

1. Фотомонтаж - 2 шт.
2. Место расположения на картографической основе
3. Таблица с указанием технических характеристик, наименования и места расположения

Выполнена в масштабе 1:500

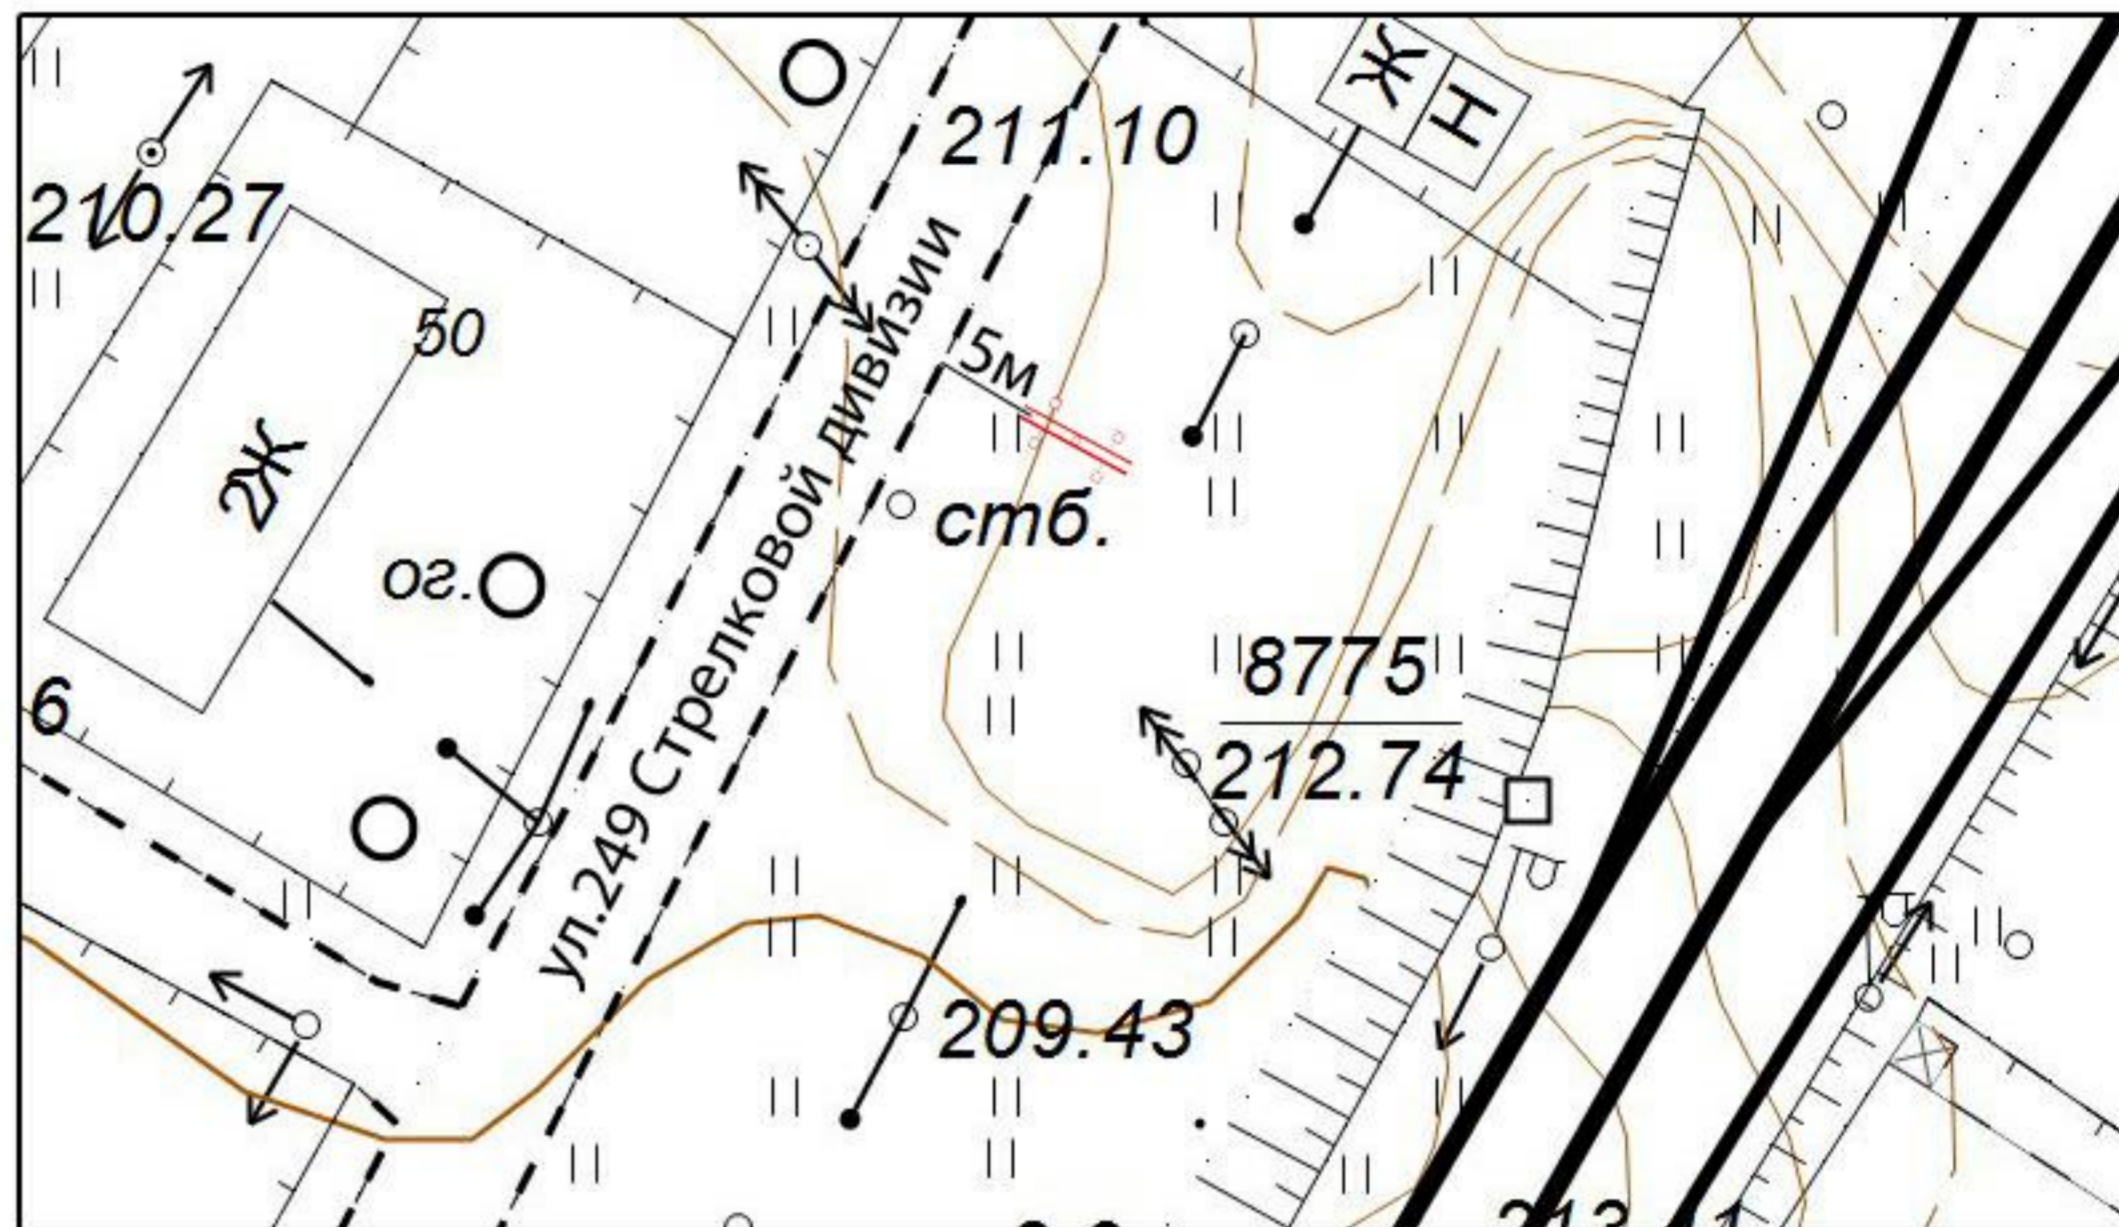

№ Рекламной конструкции	Наименование рекламной конструкции	Площадь рекламного	Количество сторон	Адрес установки рекламной конструкции
3	Щитовая установка 3х6 м	36 кв. м	2	ул. 249 Стрелковой дивизии д.50

Технические характеристики


Габариты		Техническое описание			
Ширина	6200 мм	Вид	2-х сторонняя конструкция, на собственной опоре	Освещение	Внешняя подсветка
Высота	от 7000 мм	Каркас	Металлической швеллер	Облицовка	Композитный материал
	до 10000 мм				
Высота опоры	от 4000 мм	Опорная стойка	Профильная труба d320*8	Типы изображений	Бумажный постер, виниловое полотно
	до 7000 мм				
Площадь изображения	3000х6000 мм	Фундамент	Заглубляемый	Цвет	RAL 7015 (серый)

Альбом схемы рекламных конструкций страница № 4

Содержит:

1. Фотомонтаж - 2 шт.
2. Место расположения на картографической основе
3. Таблица с указанием технических характеристик, наименования и места расположения

Выполнена в масштабе 1:500

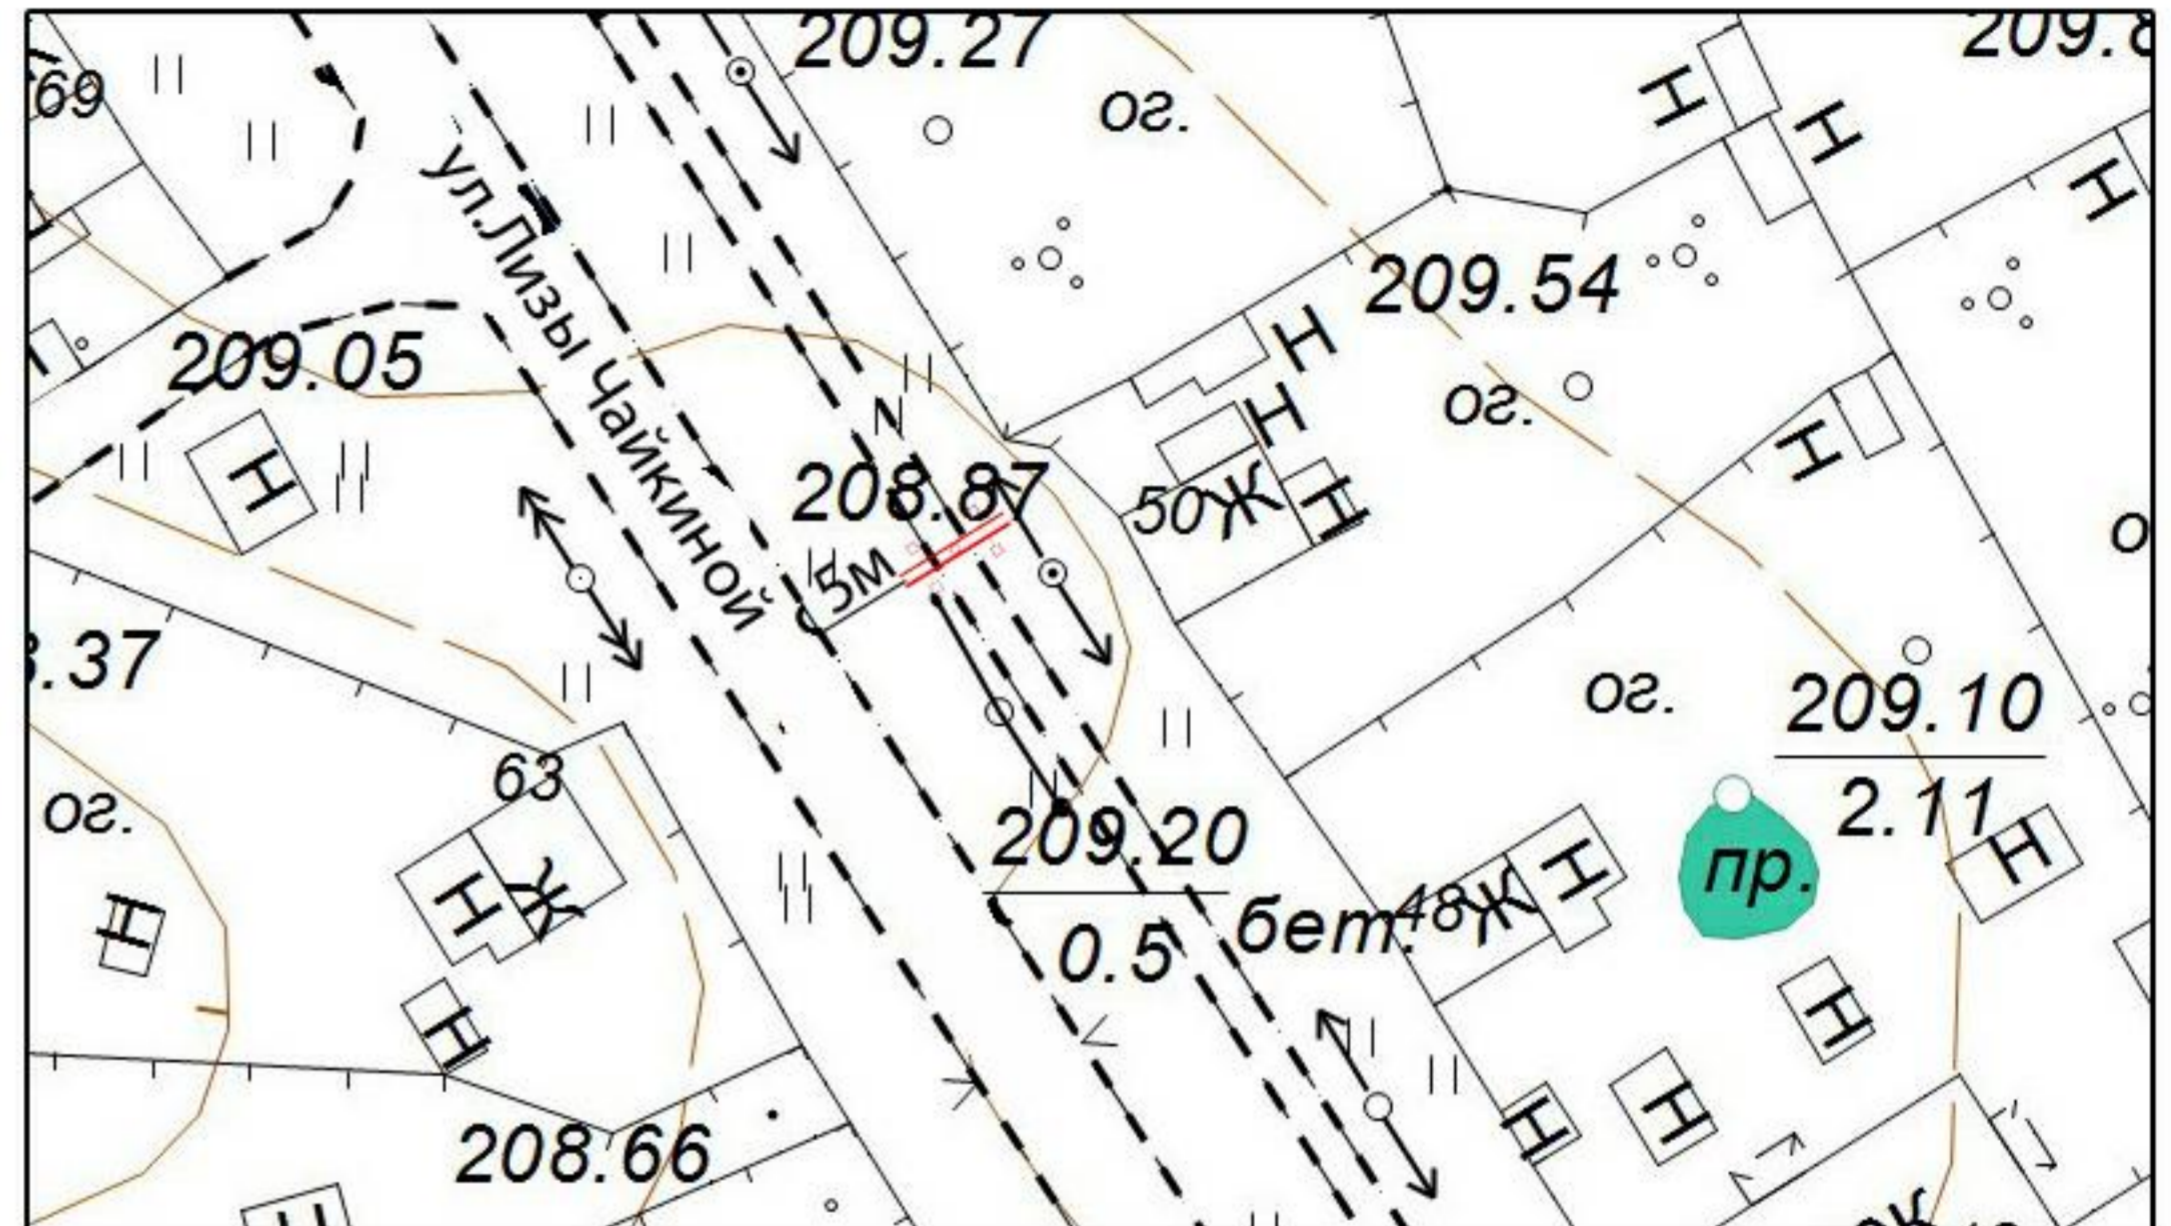

№ Рекламной конструкции	Наименование рекламной конструкции	Площадь рекламного	Количество сторон	Адрес установки рекламной конструкции
4	Щитовая установка 3х6 м	36 кв. м	2	ул. Лизы Чайкиной д.50


Технические характеристики					
Габариты		Техническое описание			
Ширина	6200 мм	Вид	2-х сторонняя конструкция, на собственной опоре	Освещение	Внешняя подсветка
Высота	от 7000 мм	Каркас	Металлической швеллер	Облицовка	Композитный материал
	до 10000 мм				
Высота опоры	от 4000 мм	Опорная стойка	Профильная труба d320*8	Типы изображений	Бумажный постер, виниловое полотно
	до 7000 мм				
Площадь изображения	3000х6000 мм	Фундамент	Заглубляемый	Цвет	RAL 7015 (серый)

Альбом схемы рекламных конструкций страница № 5

Содержит:

1. Фотомонтаж - 2 шт.
2. Место расположения на картографической основе
3. Таблица с указанием технических характеристик, наименования и места расположения

Выполнена в масштабе 1:500

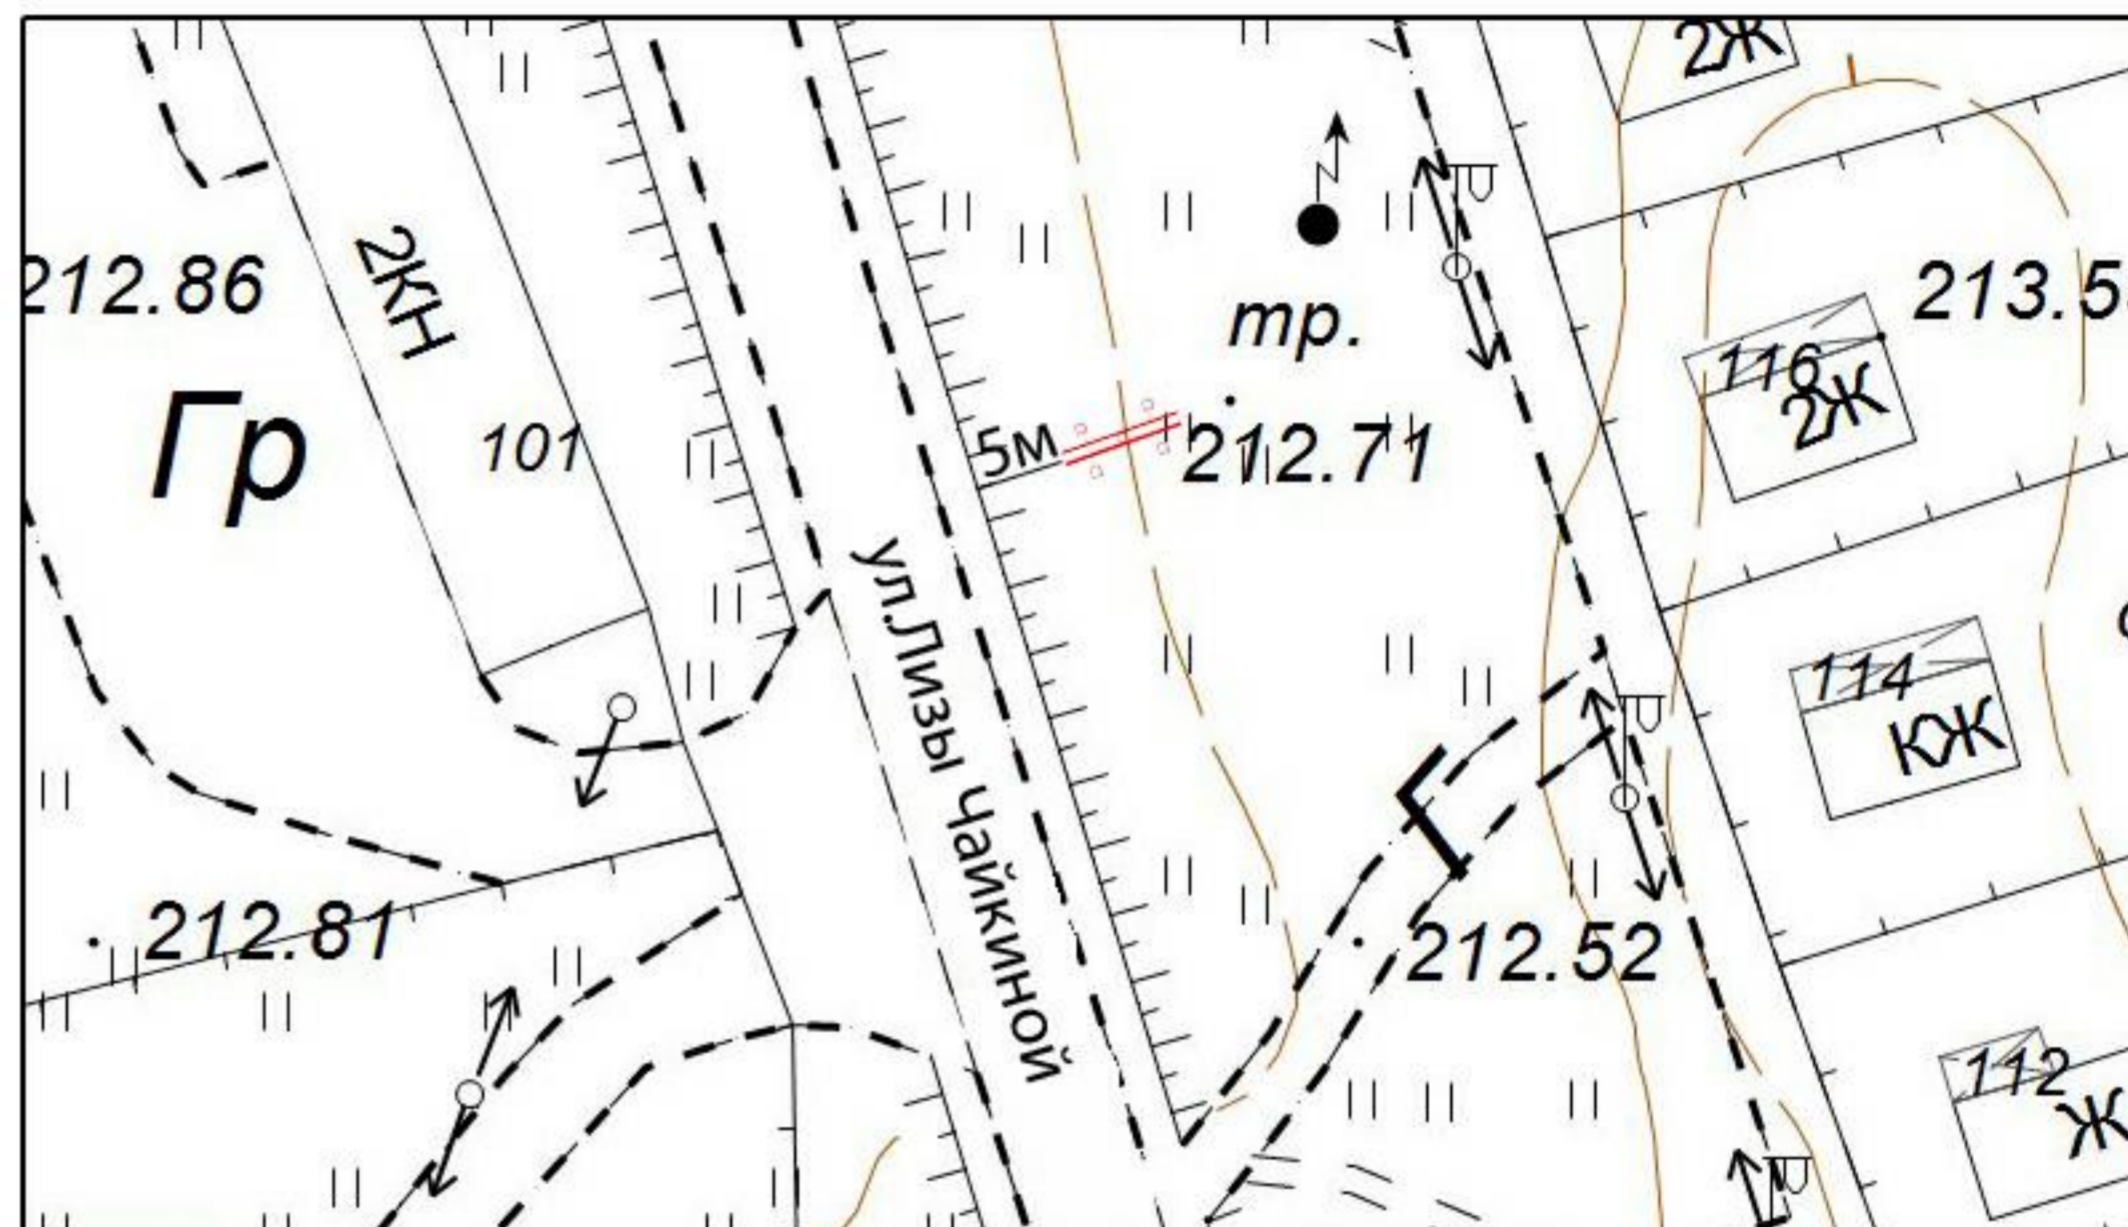

№ Рекламной конструкции	Наименование рекламной конструкции	Площадь рекламного	Количество сторон	Адрес установки рекламной конструкции
5	Щитовая установка 3х6 м	36 кв. м	2	ул. Лизы Чайкиной напротив д.101

Технические характеристики


Габариты		Техническое описание			
Ширина	6200 мм	Вид	2-х сторонняя конструкция, на собственной опоре	Освещение	Внешняя подсветка
Высота	от 7000 мм	Каркас	Металлической швеллер	Облицовка	Композитный материал
	до 10000 мм				
Высота опоры	от 4000 мм	Опорная стойка	Профильная труба d320*8	Типы изображений	Бумажный постер, виниловое полотно
	до 7000 мм				
Площадь изображения	3000х6000 мм	Фундамент	Заглубляемый	Цвет	RAL 7015 (серый)

Альбом схемы рекламных конструкций страница № 6

Содержит:

1. Фотомонтаж - 2 шт.
2. Место расположения на картографической основе
3. Таблица с указанием технических характеристик, наименования и места расположения

Выполнена в масштабе 1:500

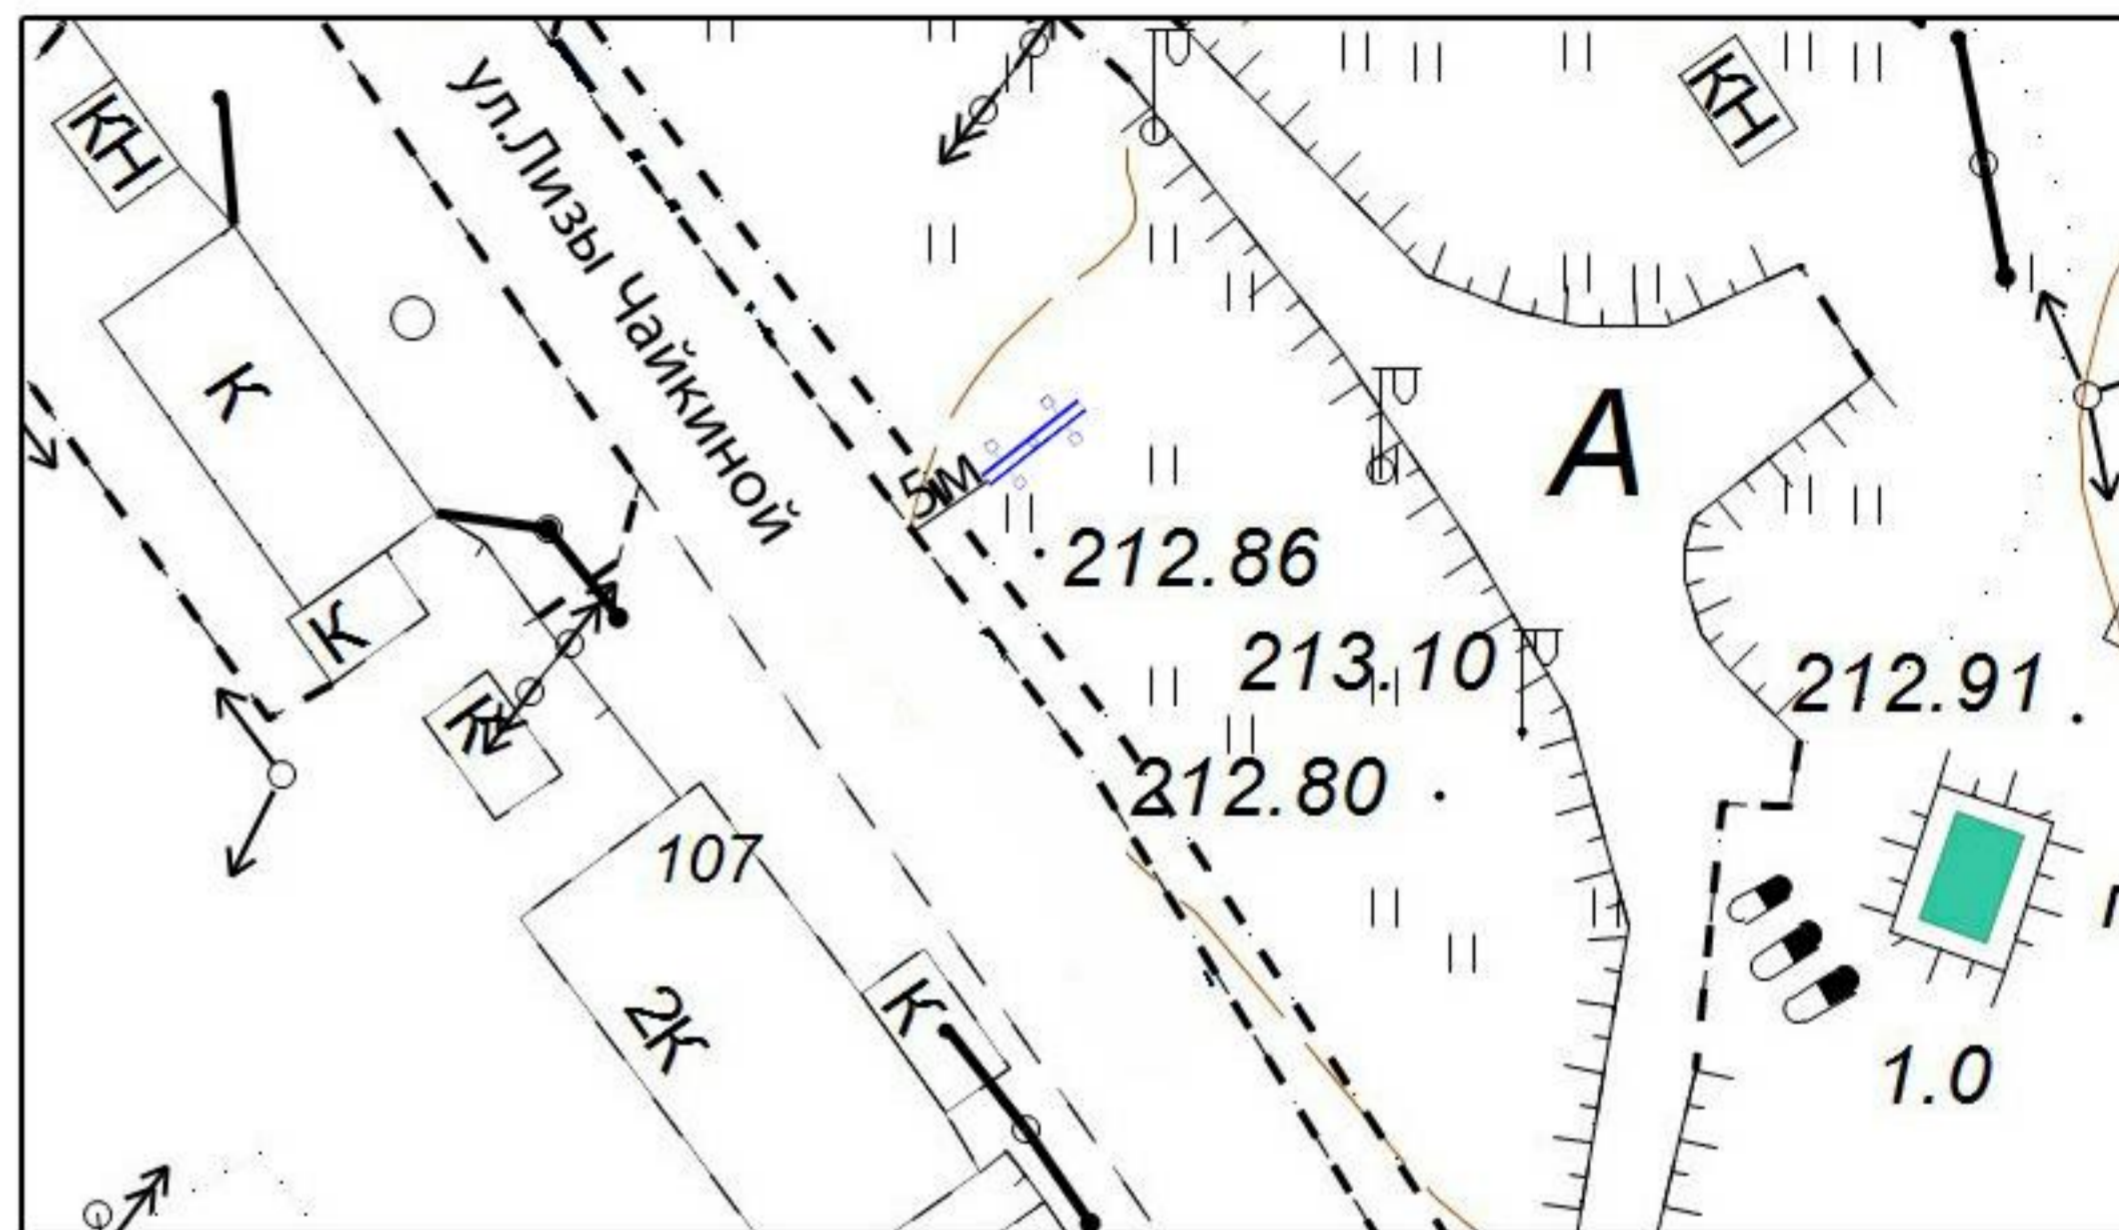

№ Рекламной конструкции	Наименование рекламной конструкции	Площадь рекламного	Количество сторон	Адрес установки рекламной конструкции
6	Щитовая установка 3х6 м	36 кв. м	2	ул. Лизы Чайкиной напротив д.107


Технические характеристики					
Габариты		Техническое описание			
Ширина	6200 мм	Вид	2-х стороная конструкция, на собственной опоре	Освещение	Внешняя подсветка
Высота	от 7000 мм	Каркас	Металлической швеллер	Облицовка	Композитный материал
	до 10000 мм				
Высота опоры	от 4000 мм	Опорная стойка	Профильная труба d320*8	Типы изображений	Бумажный постер, виниловое полотно
	до 7000 мм				
Площадь изображения	3000х6000 мм	Фундамент	Заглубляемый	Цвет	RAL 7015 (серый)

Альбом схемы рекламных конструкций страница № 7

Содержит:

1. Фотомонтаж - 2 шт.
2. Место расположения на картографической основе
3. Таблица с указанием технических характеристик, наименования и места расположения

Выполнена в масштабе 1:500

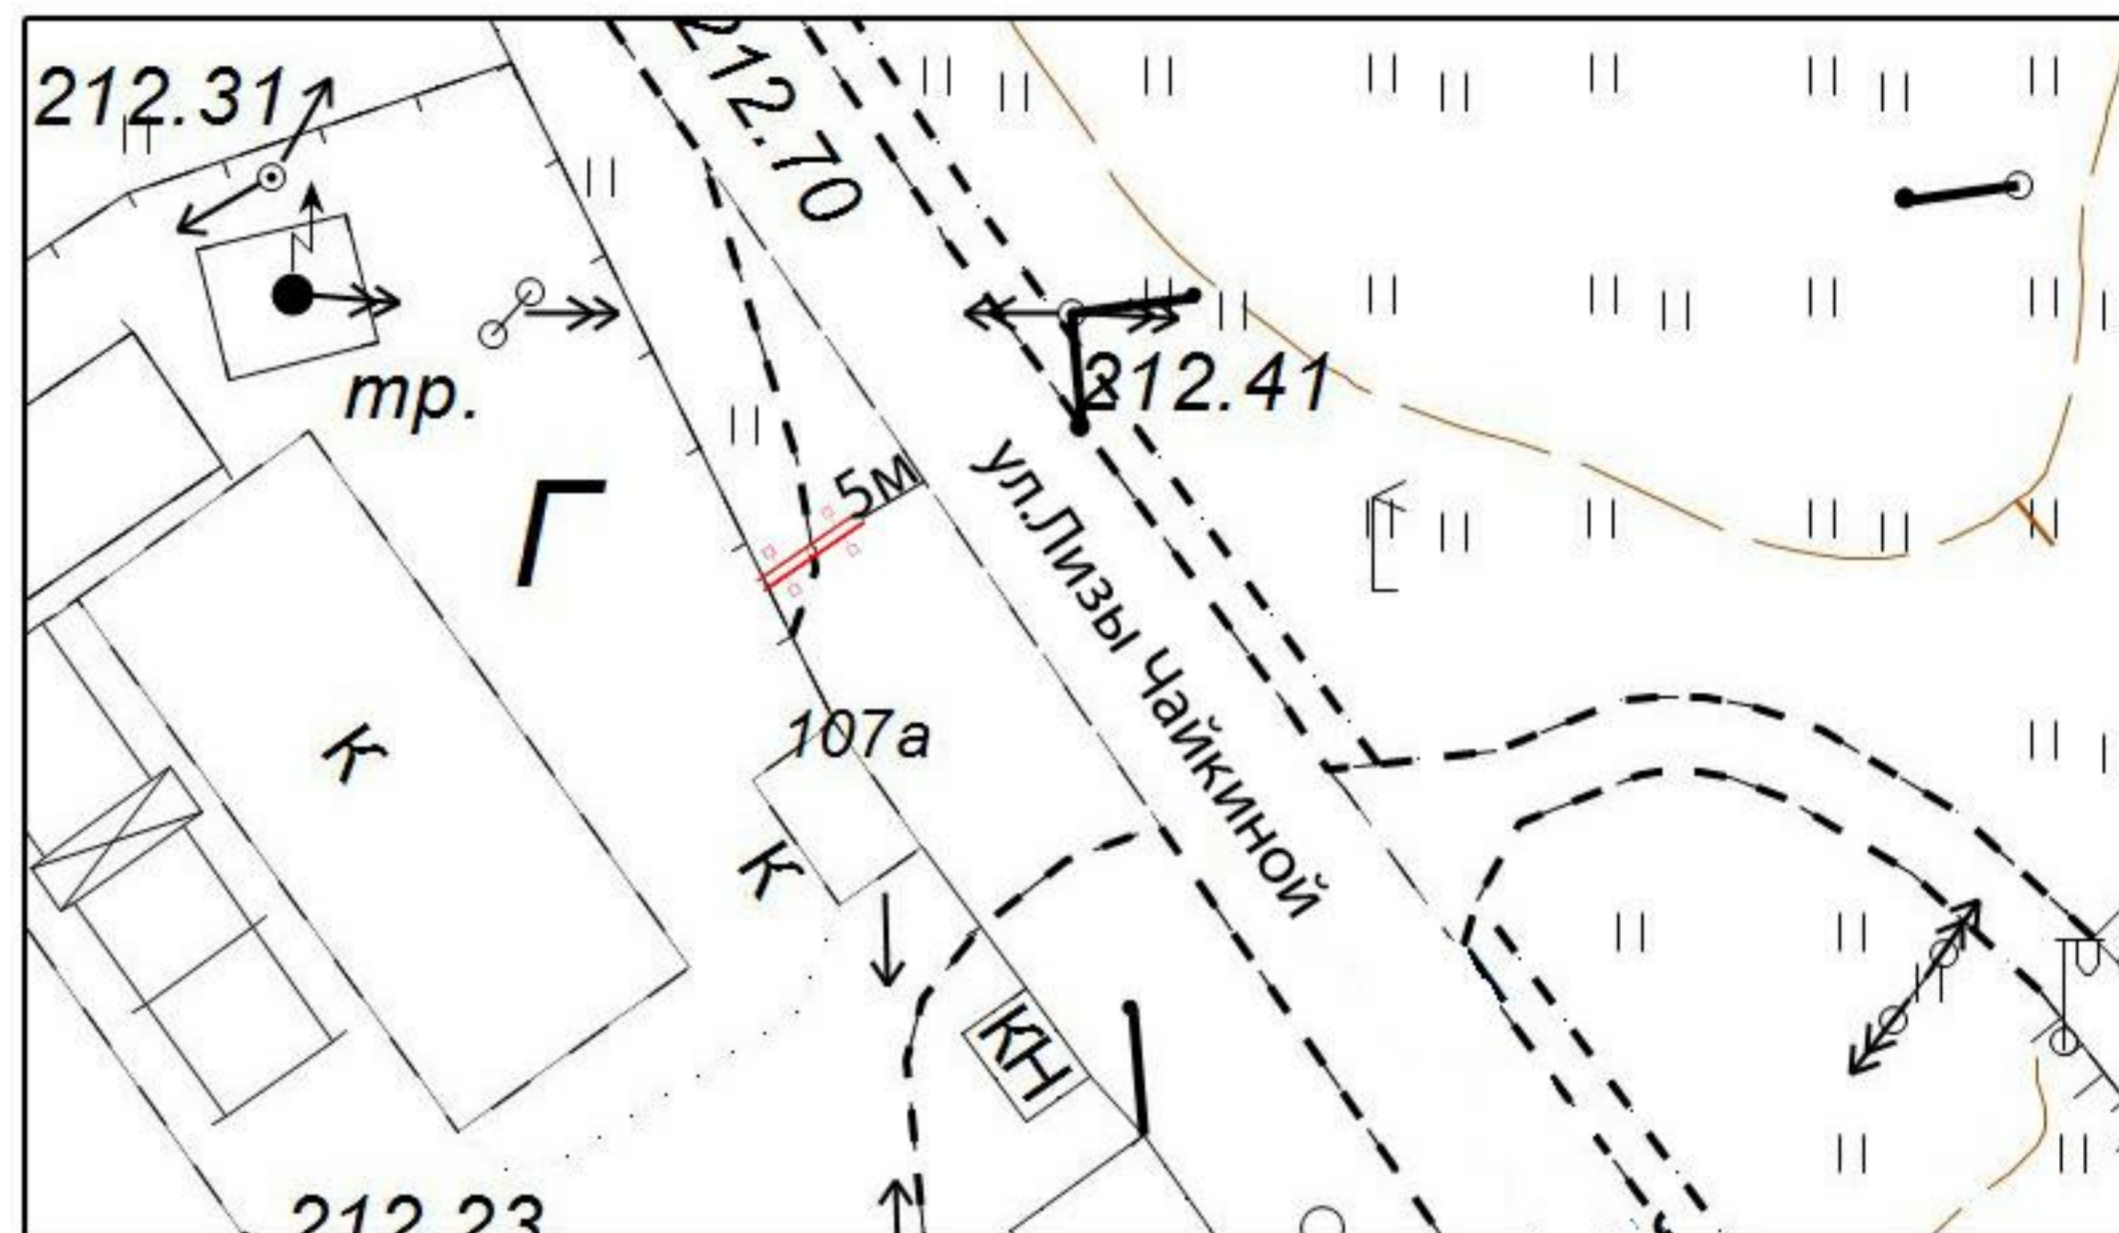

№ Рекламной конструкции	Наименование рекламной конструкции	Площадь рекламного	Количество сторон	Адрес установки рекламной конструкции
7	Щитовая установка 3х6 м	36 кв. м	2	ул. Лизы Чайкиной д.107а


Технические характеристики					
Габариты		Техническое описание			
Ширина	6200 мм	Вид	2-х сторонняя конструкция, на собственной опоре	Освещение	Внешняя подсветка
Высота	от 7000 мм	Каркас	Металлической швеллер	Облицовка	Композитный материал
	до 10000 мм				
Высота опоры	от 4000 мм	Опорная стойка	Профильная труба d320*8	Типы изображений	Бумажный постер, виниловое полотно
	до 7000 мм				
Площадь изображения	3000x6000 мм	Фундамент	Заглубляемый	Цвет	RAL 7015 (серый)

Альбом схемы рекламных конструкций страница № 8

Содержит:

1. Фотомонтаж - 2 шт.
2. Место расположения на картографической основе
3. Таблица с указанием технических характеристик, наименования и места расположения

Выполнена в масштабе 1:500

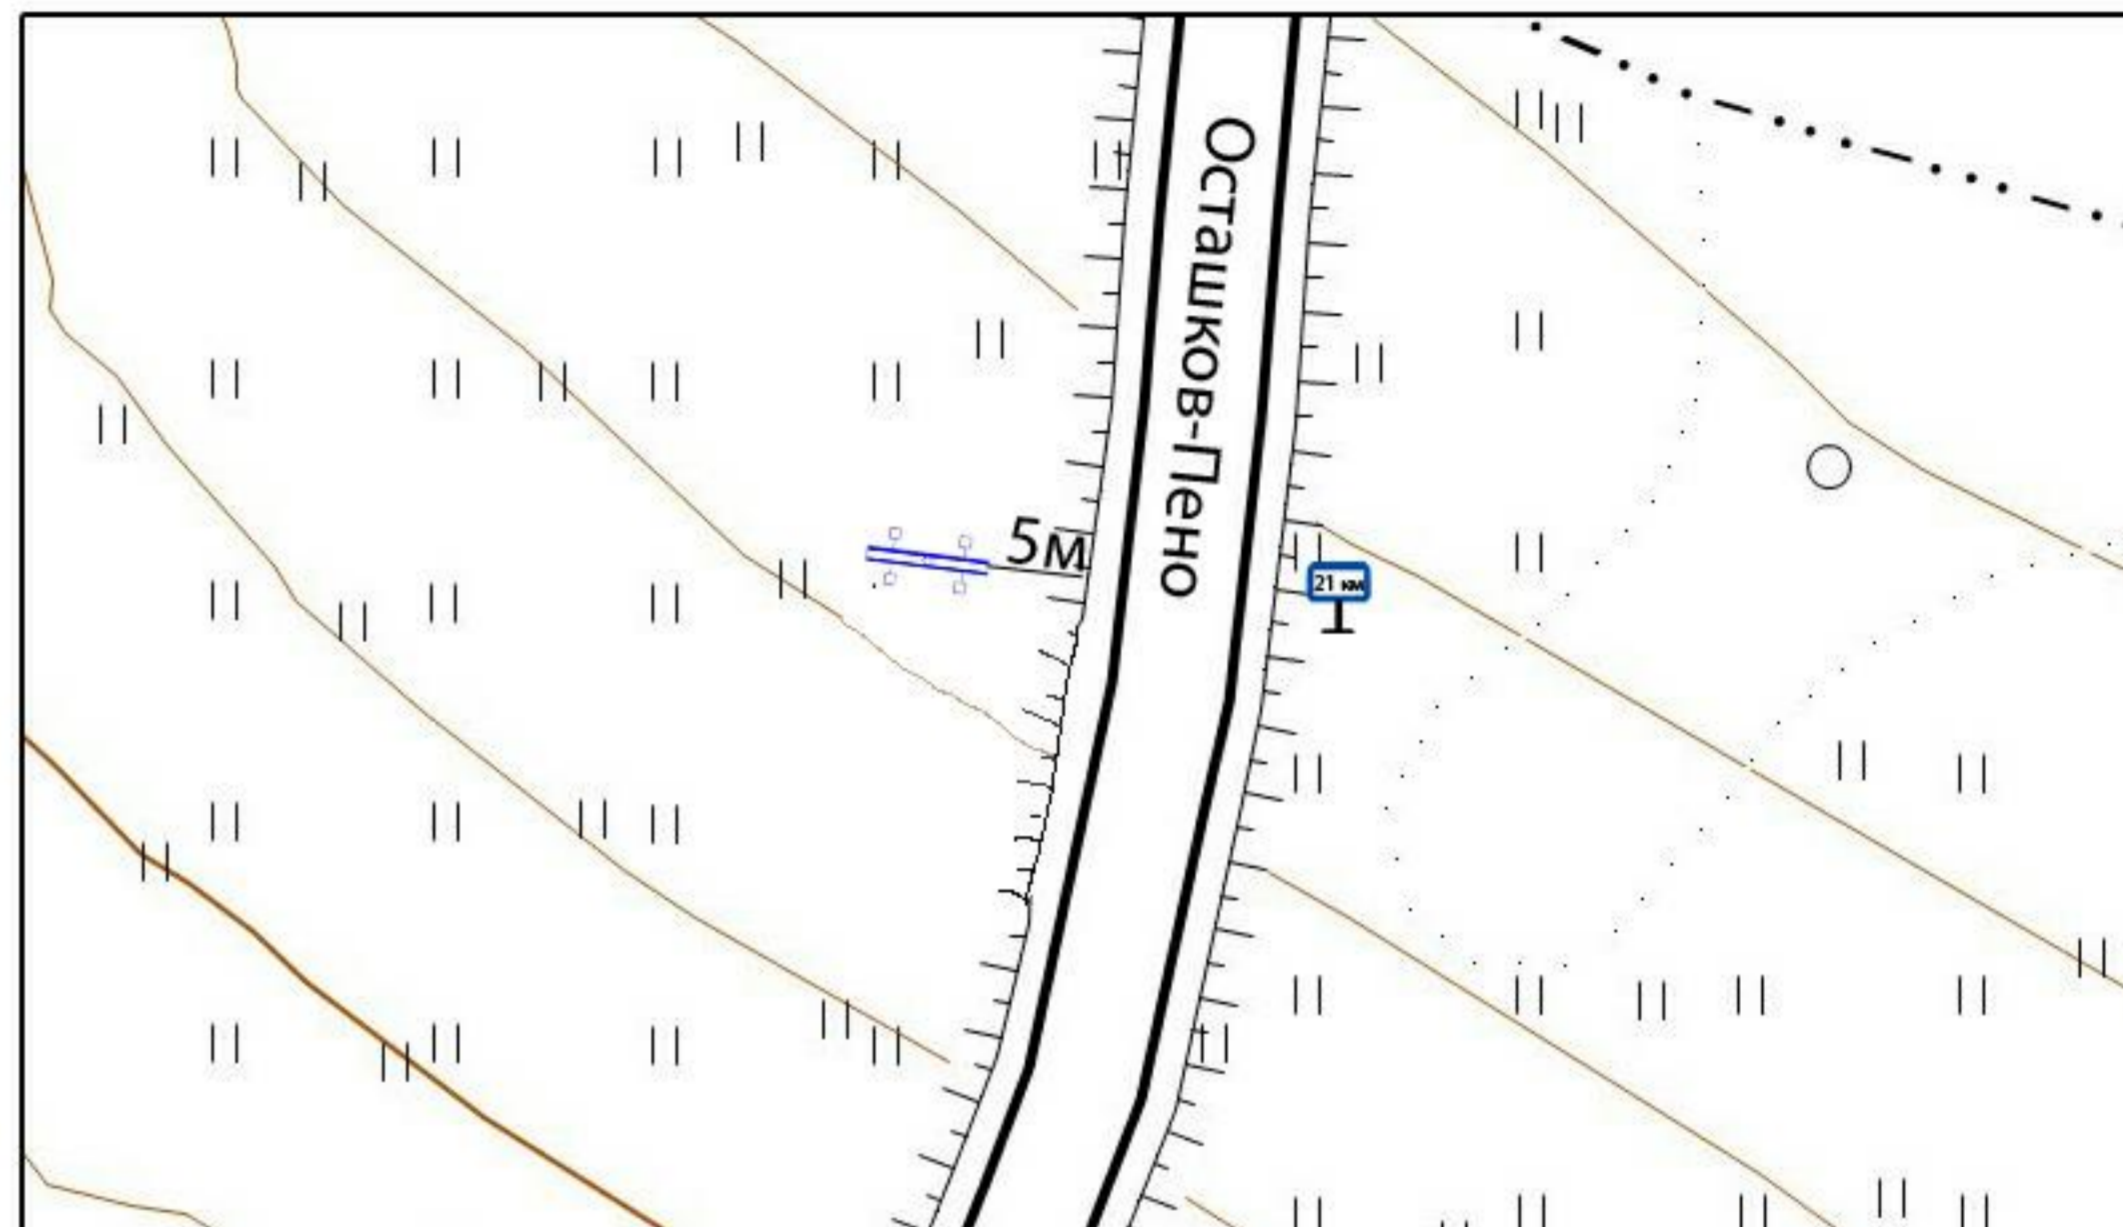

№ Рекламной конструкции	Наименование рекламной конструкции	Площадь рекламного	Количество сторон	Адрес установки рекламной конструкции
8	Щитовая установка 3х6 м	36 кв. м	2	Осташков-Пено 21 км право

Технические характеристики

Габариты		Техническое описание			
Ширина	6200 мм	Вид	2-х сторонняя конструкция, на собственной опоре	Освещение	Внешняя подсветка
Высота	от 7000 мм	Каркас	Металлической швеллер	Облицовка	Композитный материал
	до 10000 мм				
Высота опоры	от 4000 мм	Опорная стойка	Профильная труба d320*8	Типы изображений	Бумажный постер, виниловое полотно
	до 7000 мм				
Площадь изображения	3000х6000 мм	Фундамент	Заглубляемый	Цвет	RAL 7015 (серый)