

СХЕМА
размещения контейнерной площадки № 1
в п. Пено по ул. Жагренкова
М 1 : 2000

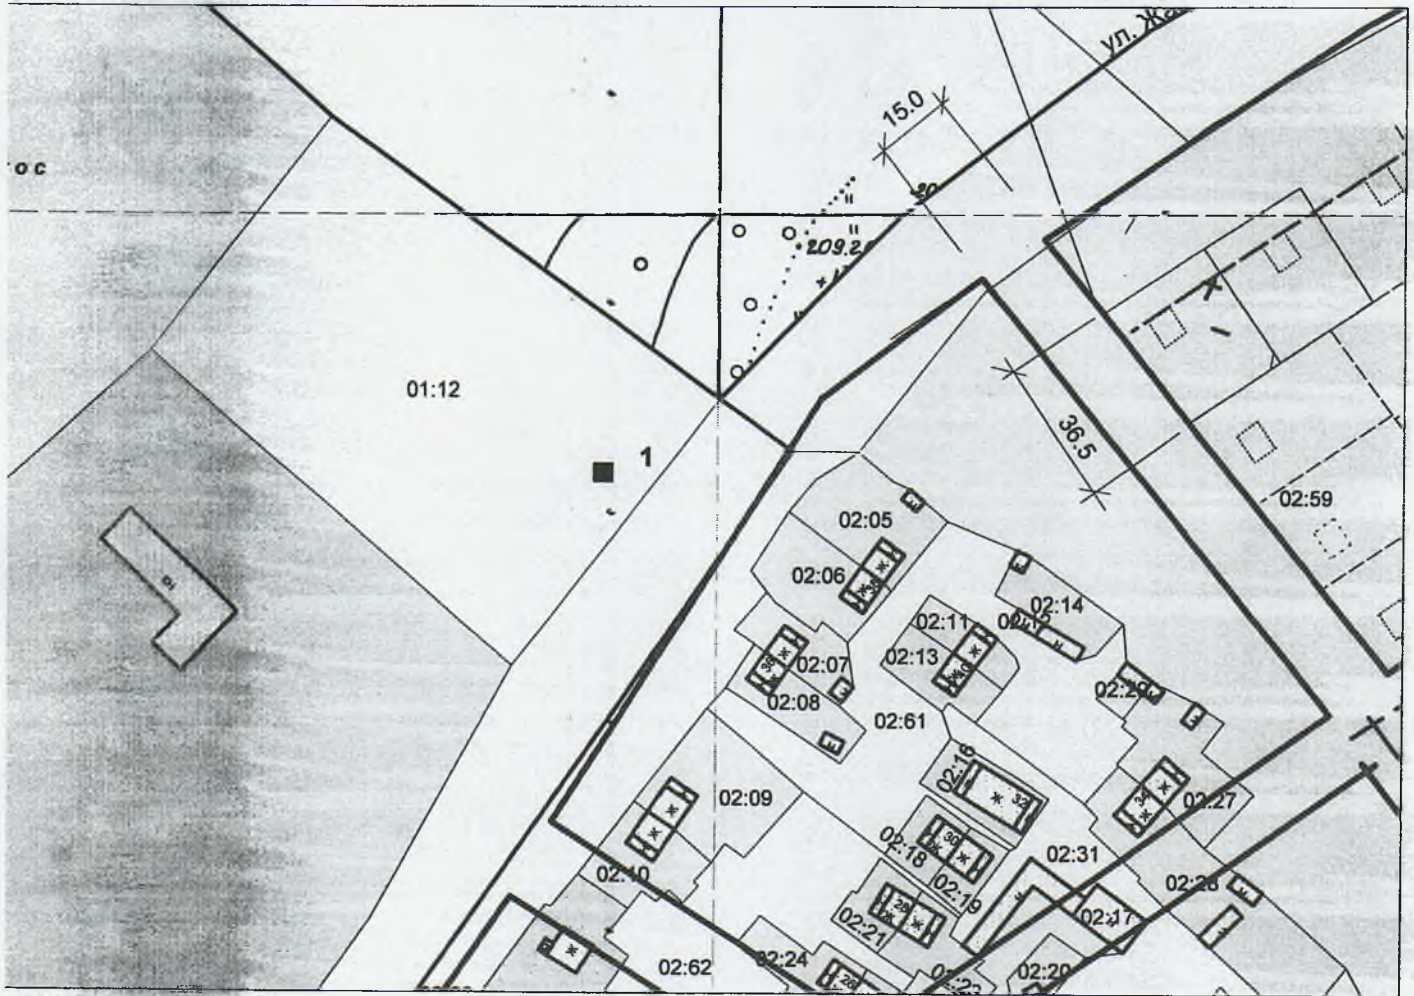


СХЕМА
размещения контейнерной площадки № 2
в п. Пено по пер. Совхозный
М 1 : 2000

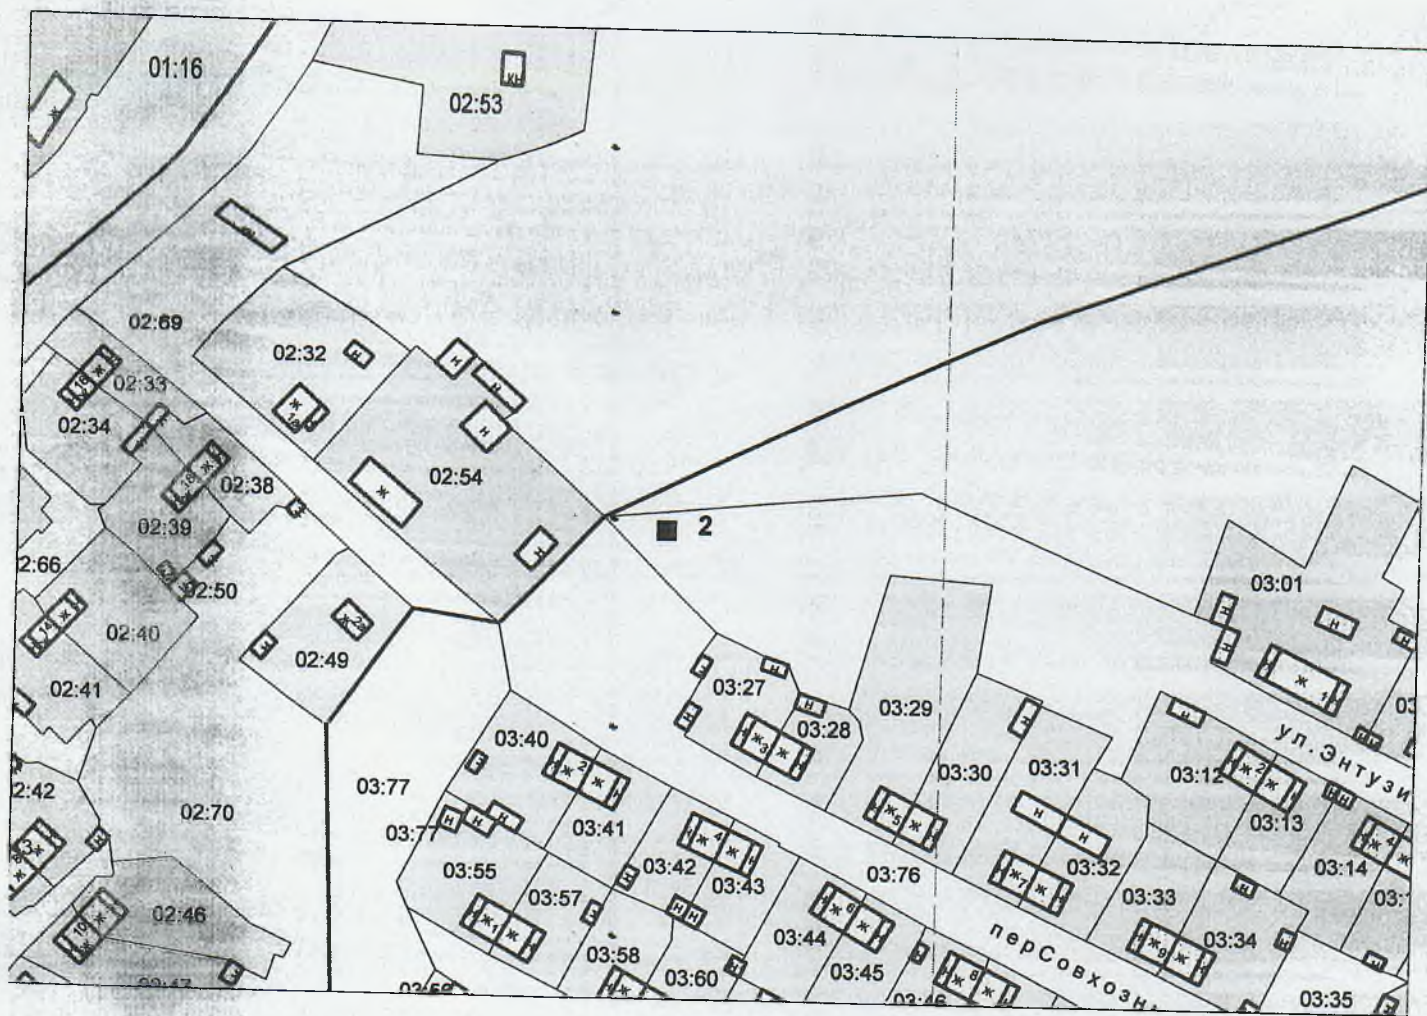


СХЕМА
размещения контейнерной площадки № 3
в п. Пено по ул. Полевая
М 1 : 2000

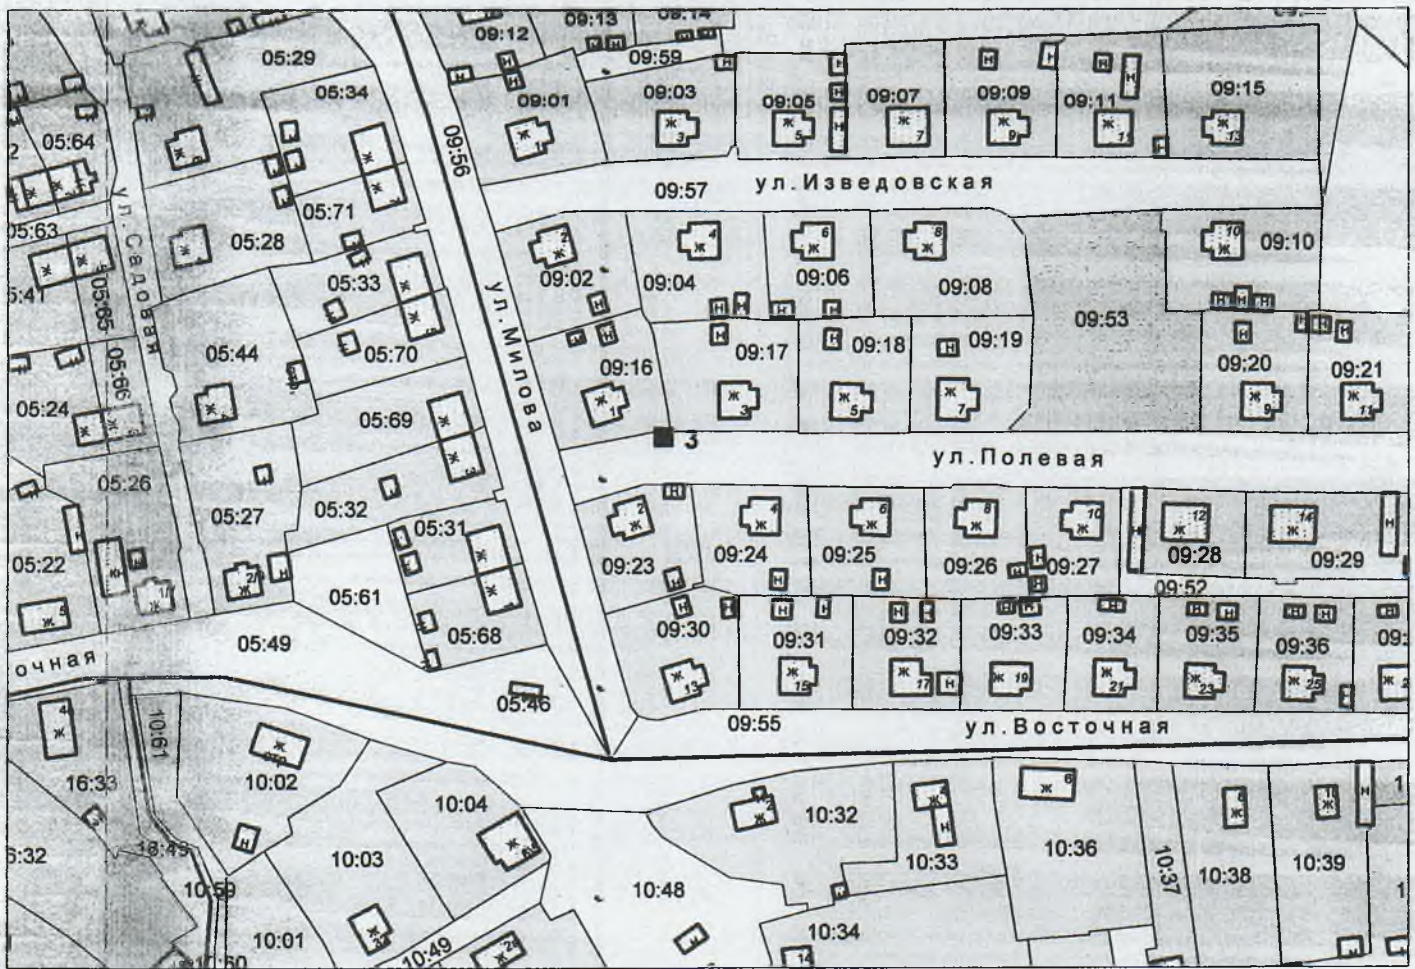


СХЕМА
размещения контейнерной площадки № 4
в п. Пено по ул. Заречная
М.1 : 2000

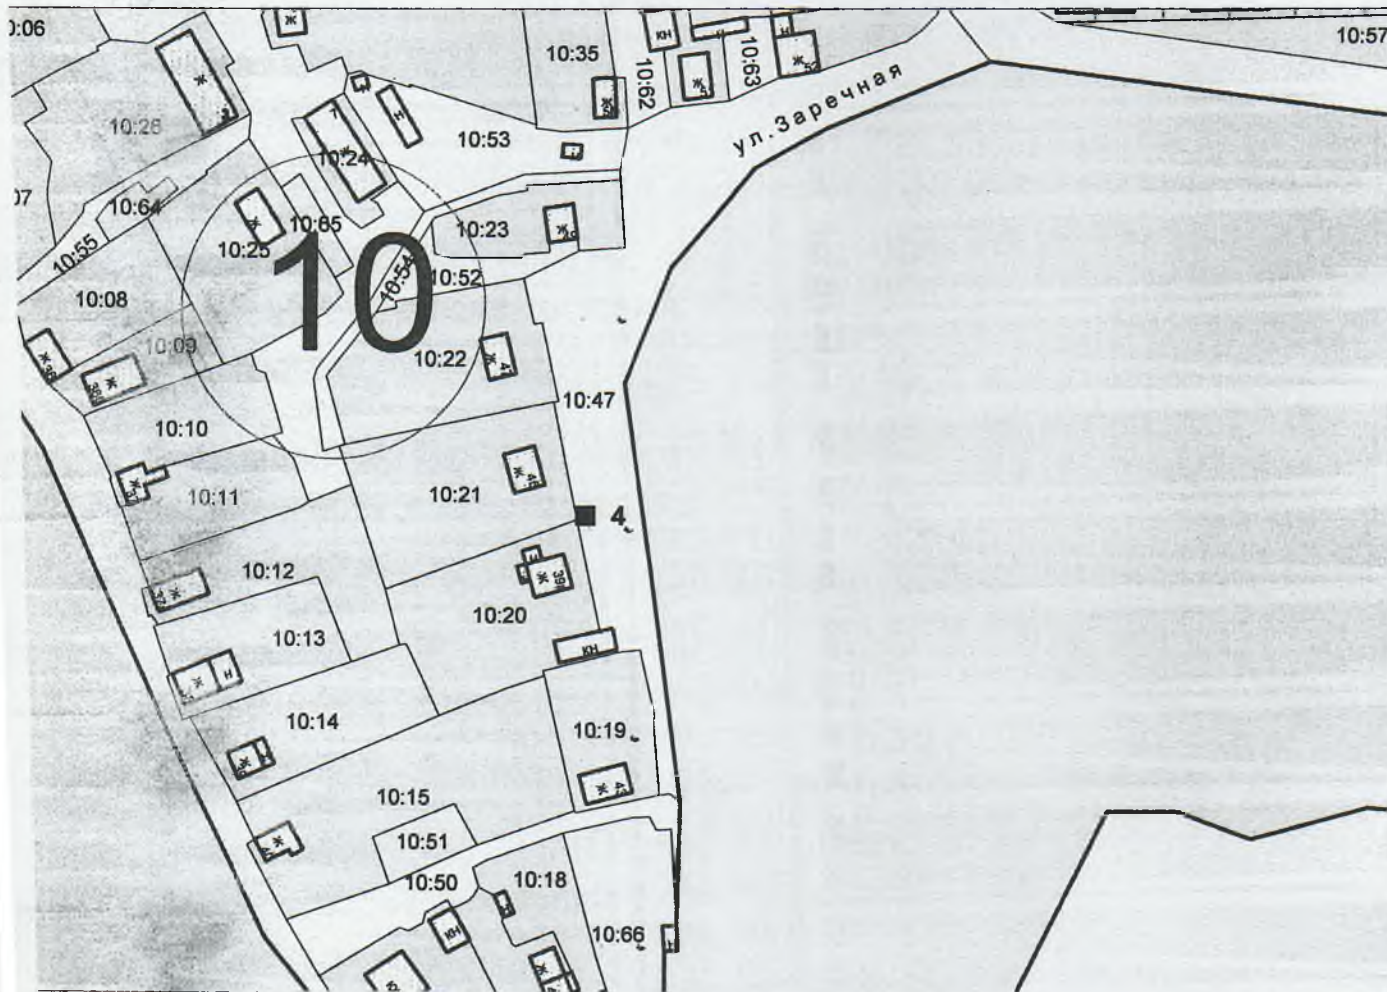


СХЕМА
размещения контейнерной площадки № 5
в п. Пено по ул. Заречная
М 1 : 2000

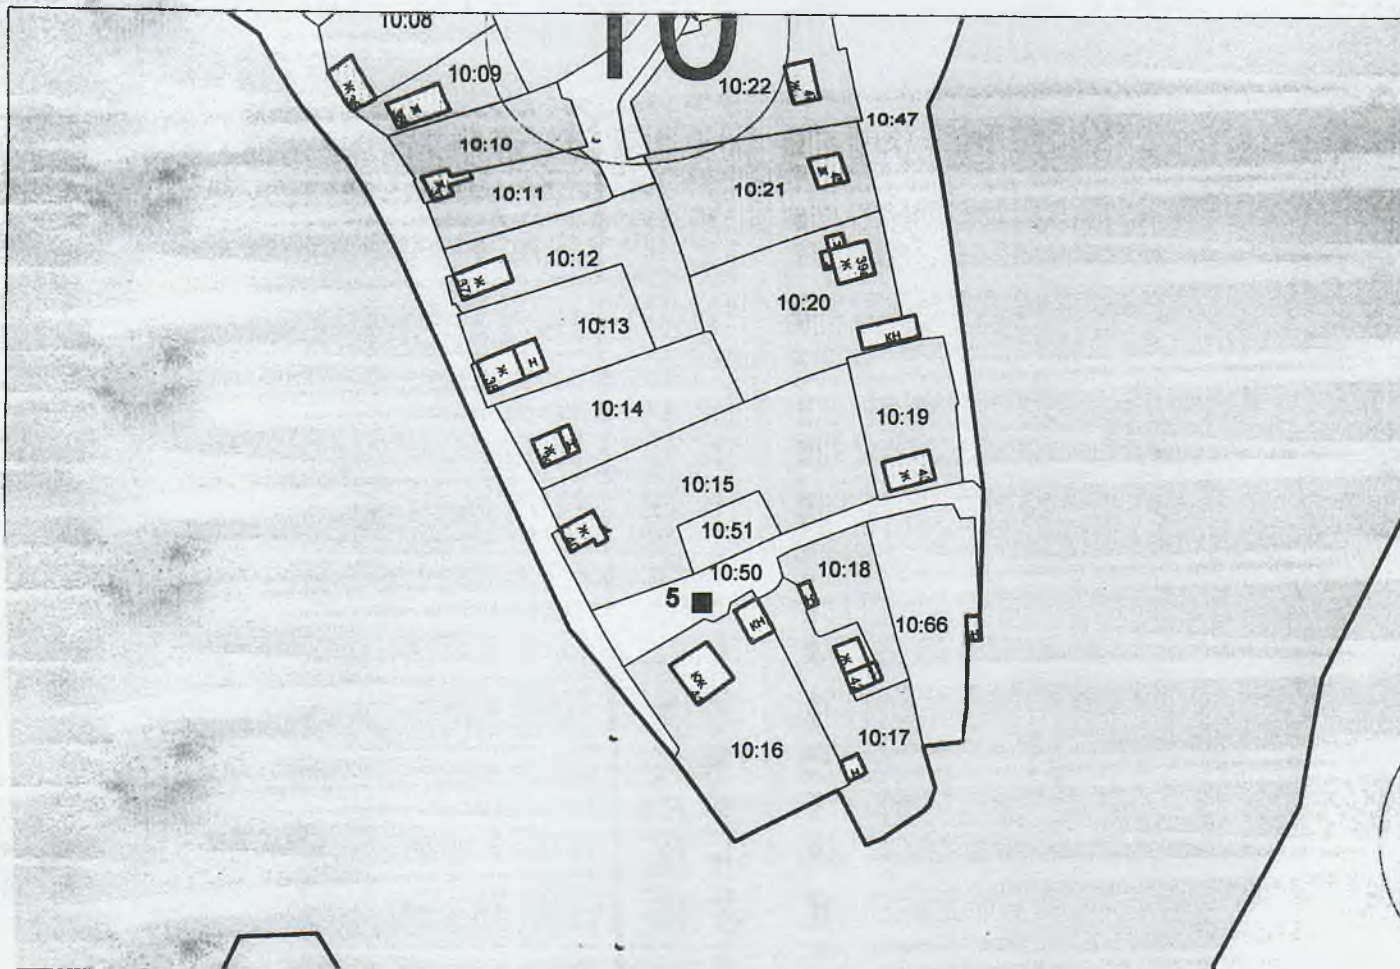


СХЕМА
размещения контейнерной площадки № 6
в п. Пено по ул. Л. Чайкиной, д. 30
М 1 : 2000

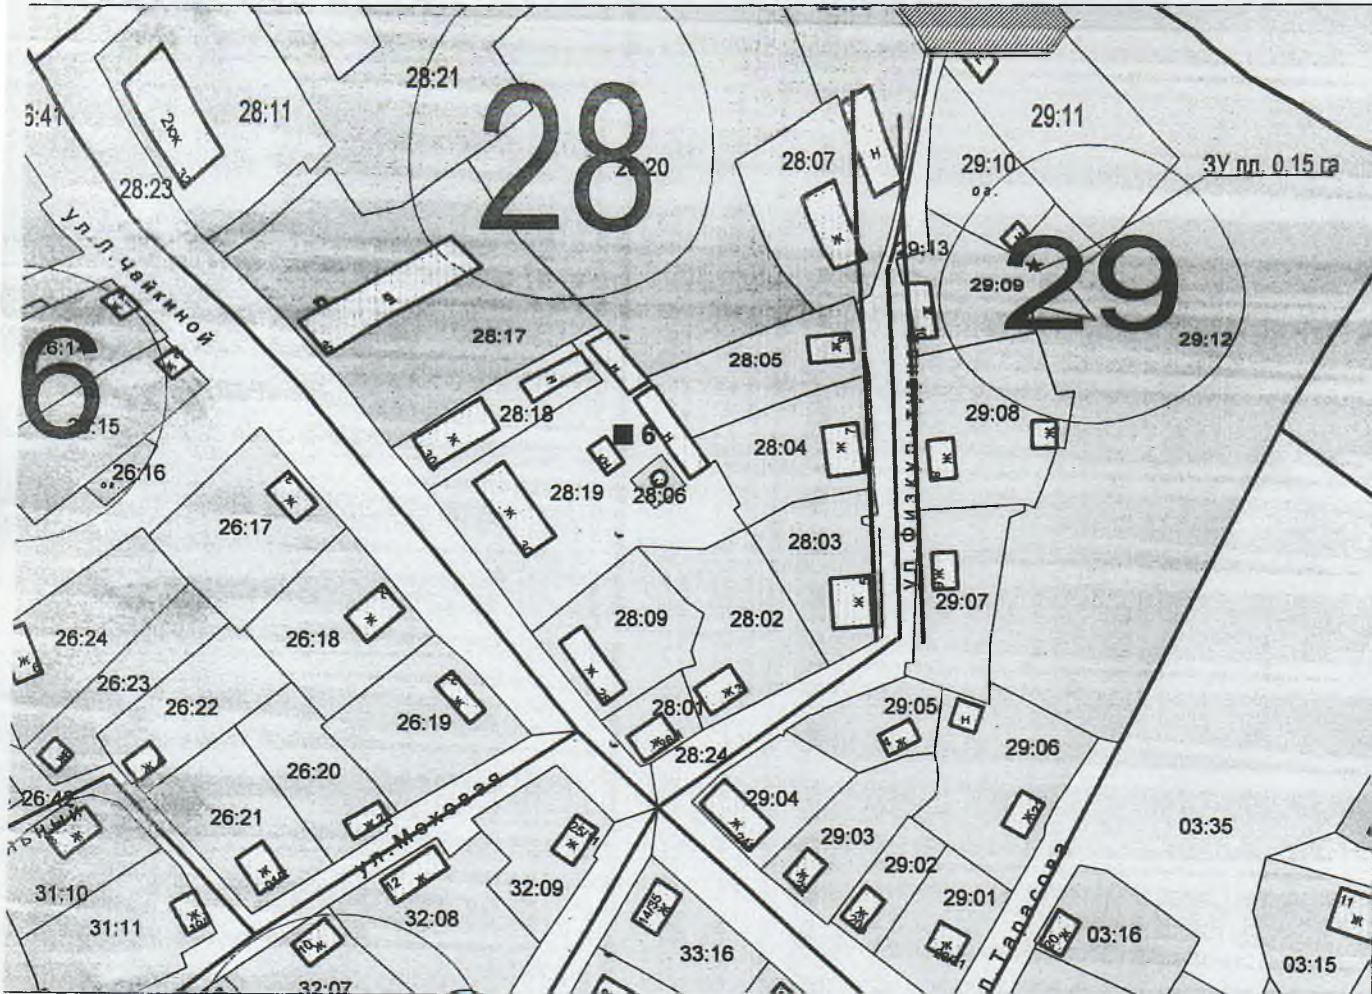


СХЕМА
размещения контейнерной площадки № 7
в п. Пено по ул. Л. Чайкиной д. 326
М 1 : 2000

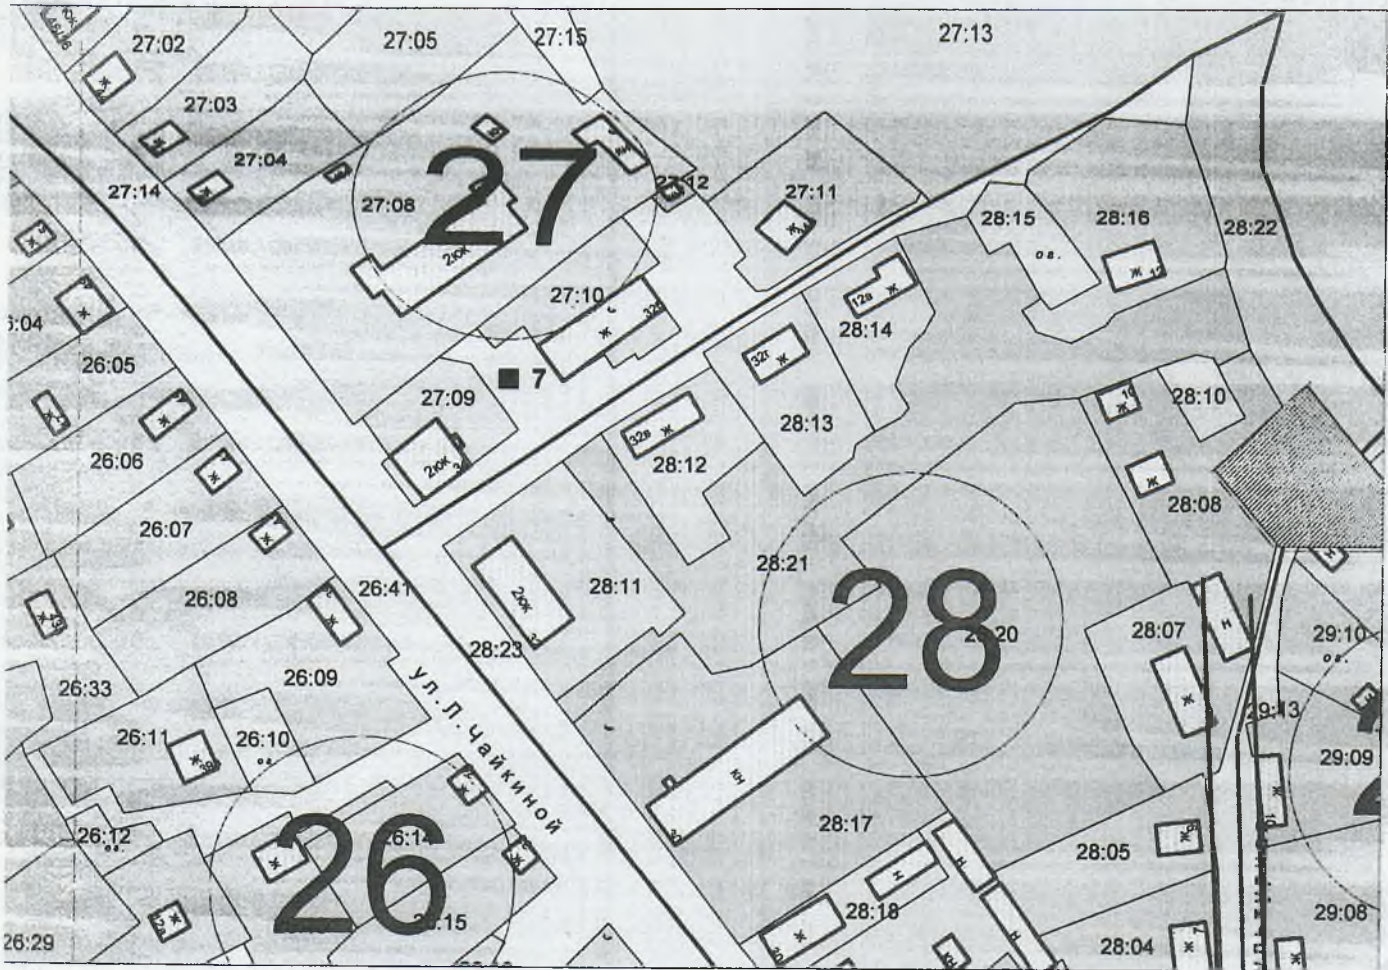


СХЕМА
размещения контейнерной площадки № 8
в п. Пено по ул. Л. Чайкиной, д. 80
М 1 : 2000



СХЕМА
размещения контейнерной площадки № 9
в п. Пено по ул. Цветочная
М 1 : 2000

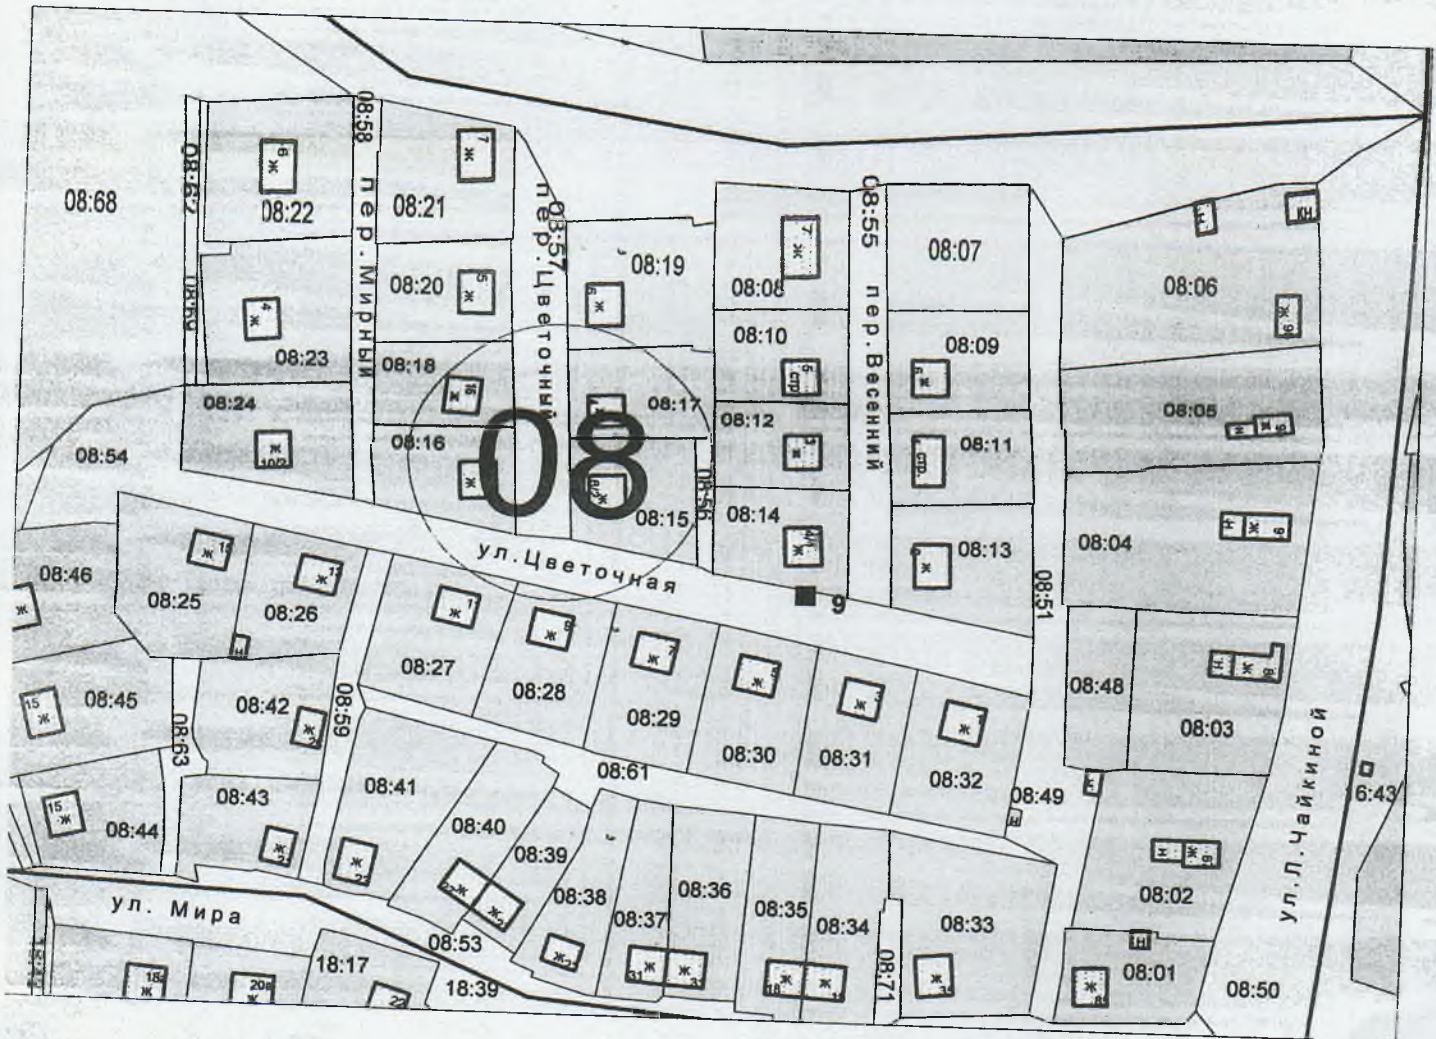


СХЕМА
размещения контейнерной площадки № 12
в п. Пено по ул. Заводская
М 1 : 2000

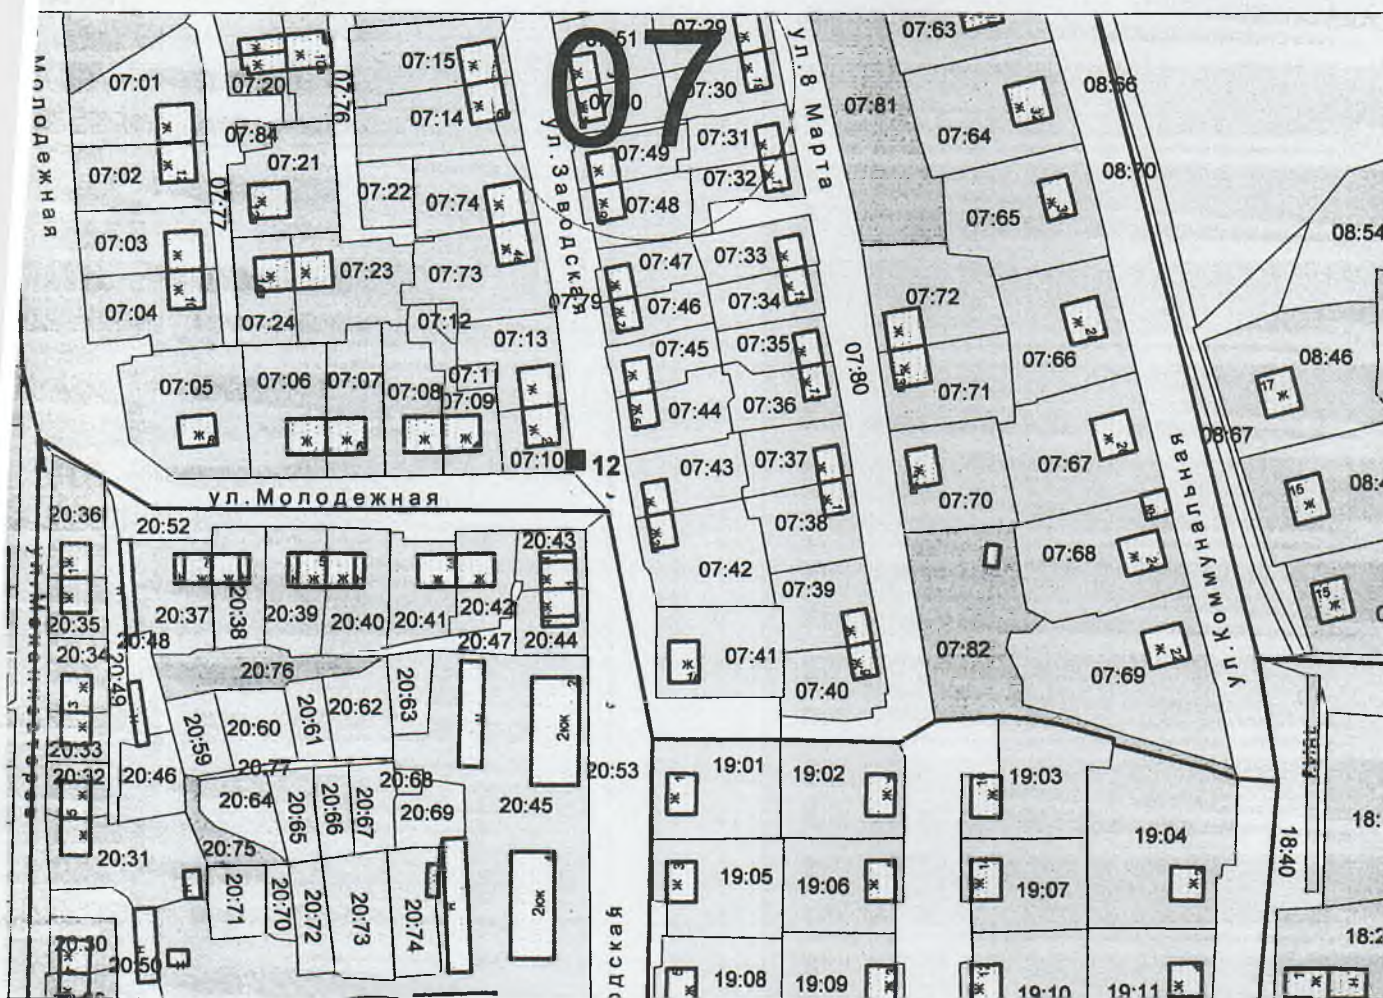


СХЕМА
размещения контейнерной площадки № 13
в п. Пено по ул. Механизаторов
М 1.: 2000

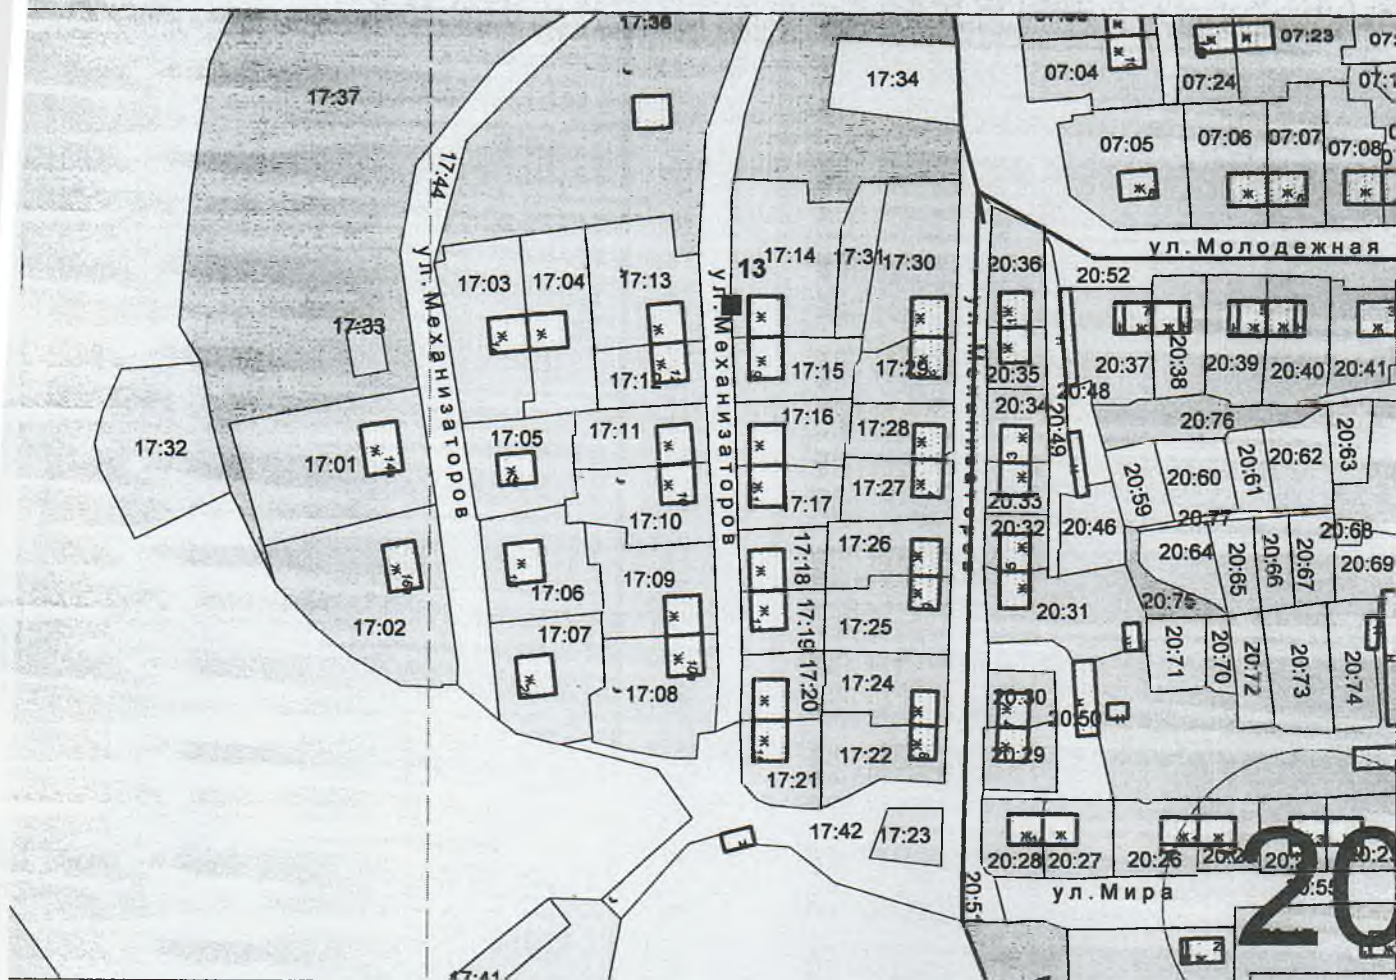


СХЕМА
размещения контейнерной площадки № 14
в п. Пено по ул. Механизаторов
М 1 : 2000

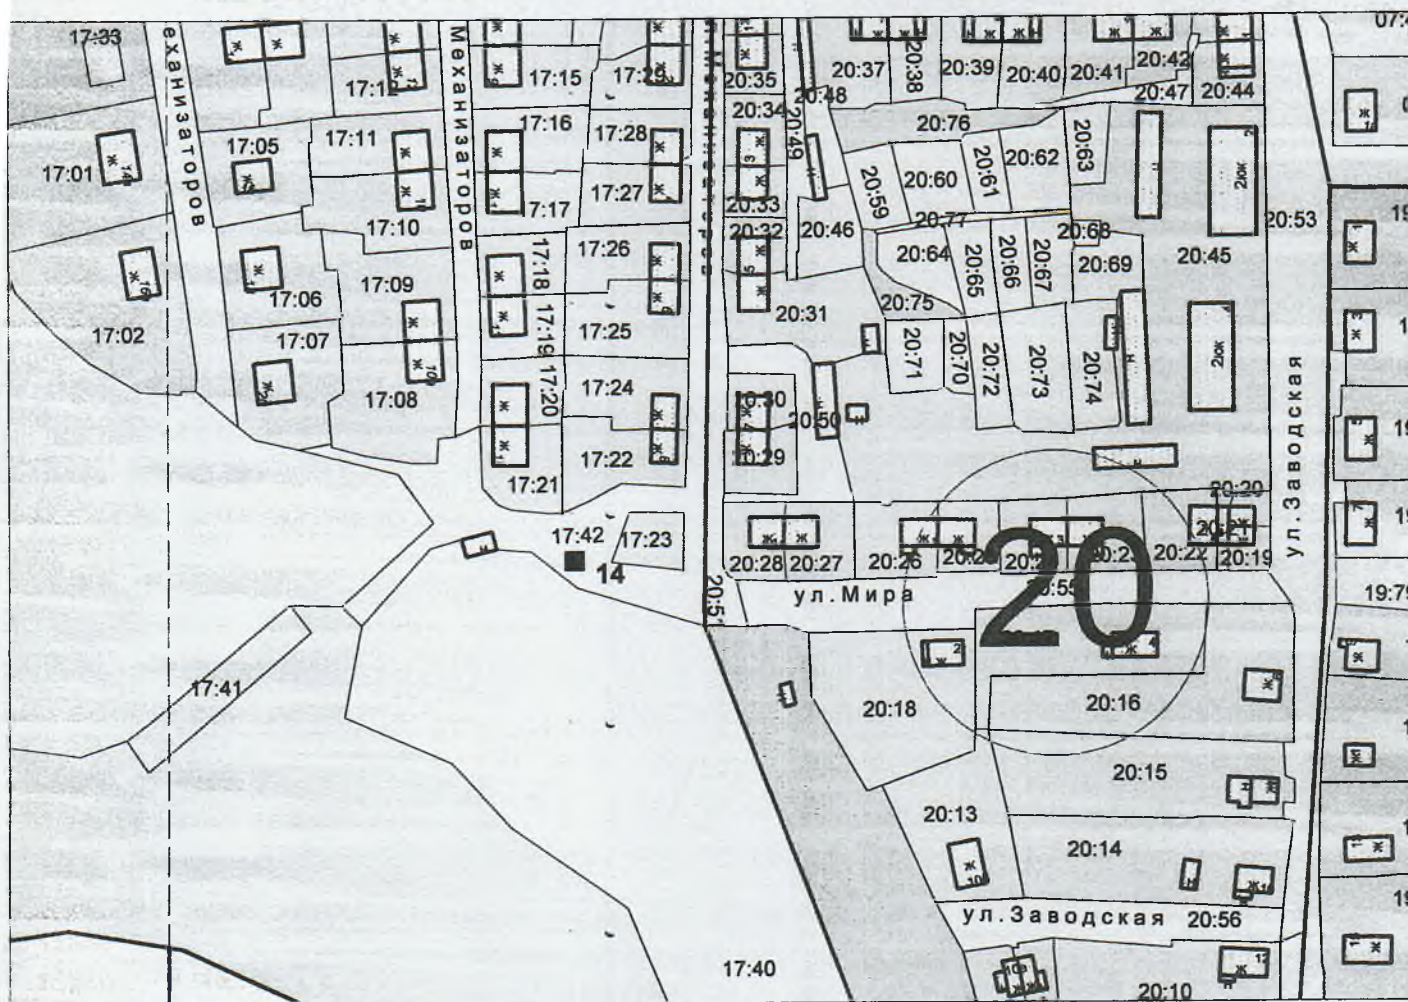


СХЕМА
размещения контейнерной площадки № 15
в п. Пено по ул. Механизаторов
М 1: 2000

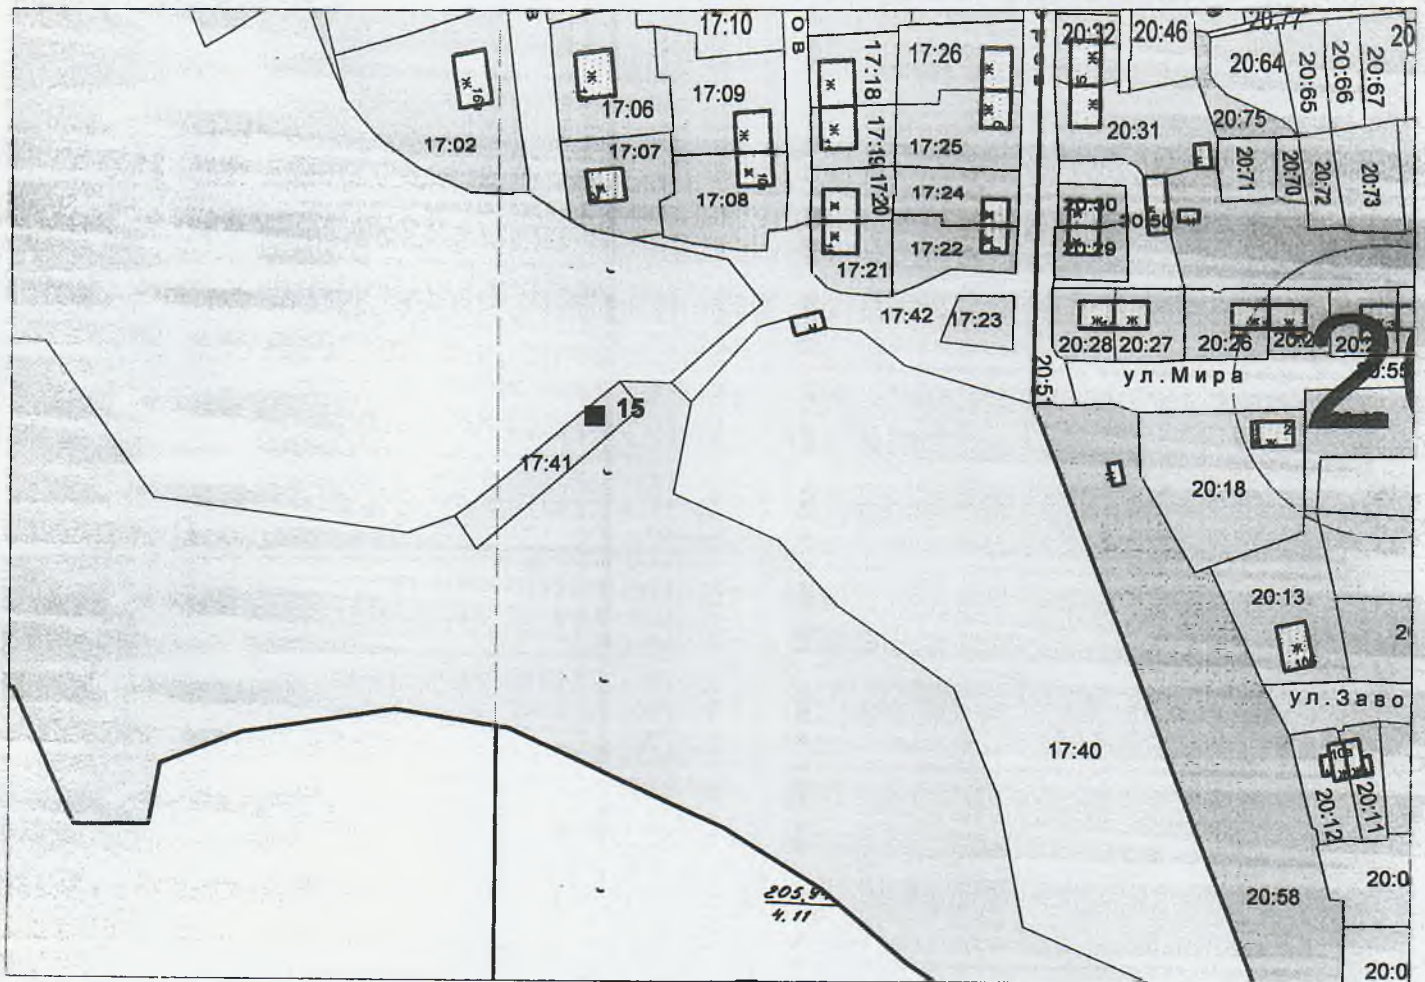


СХЕМА
размещения контейнерной площадки № 16
в п. Пено по ул. Молодежная
М 1 : 2000

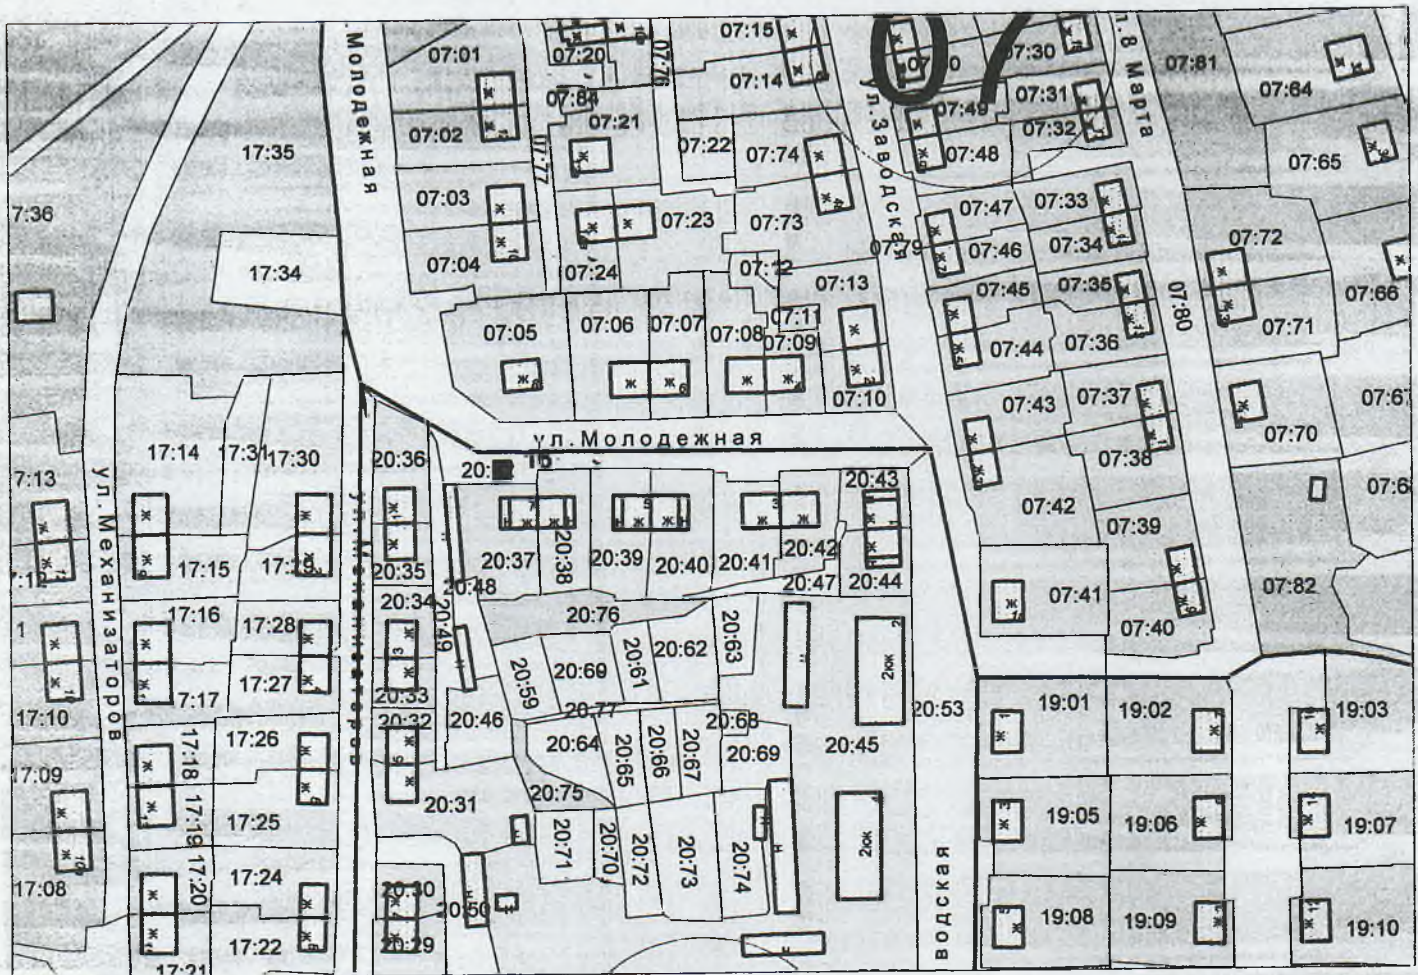


СХЕМА
размещения контейнерной площадки № 17
в п. Пено по ул. Коммунальная
М 1 : 2000

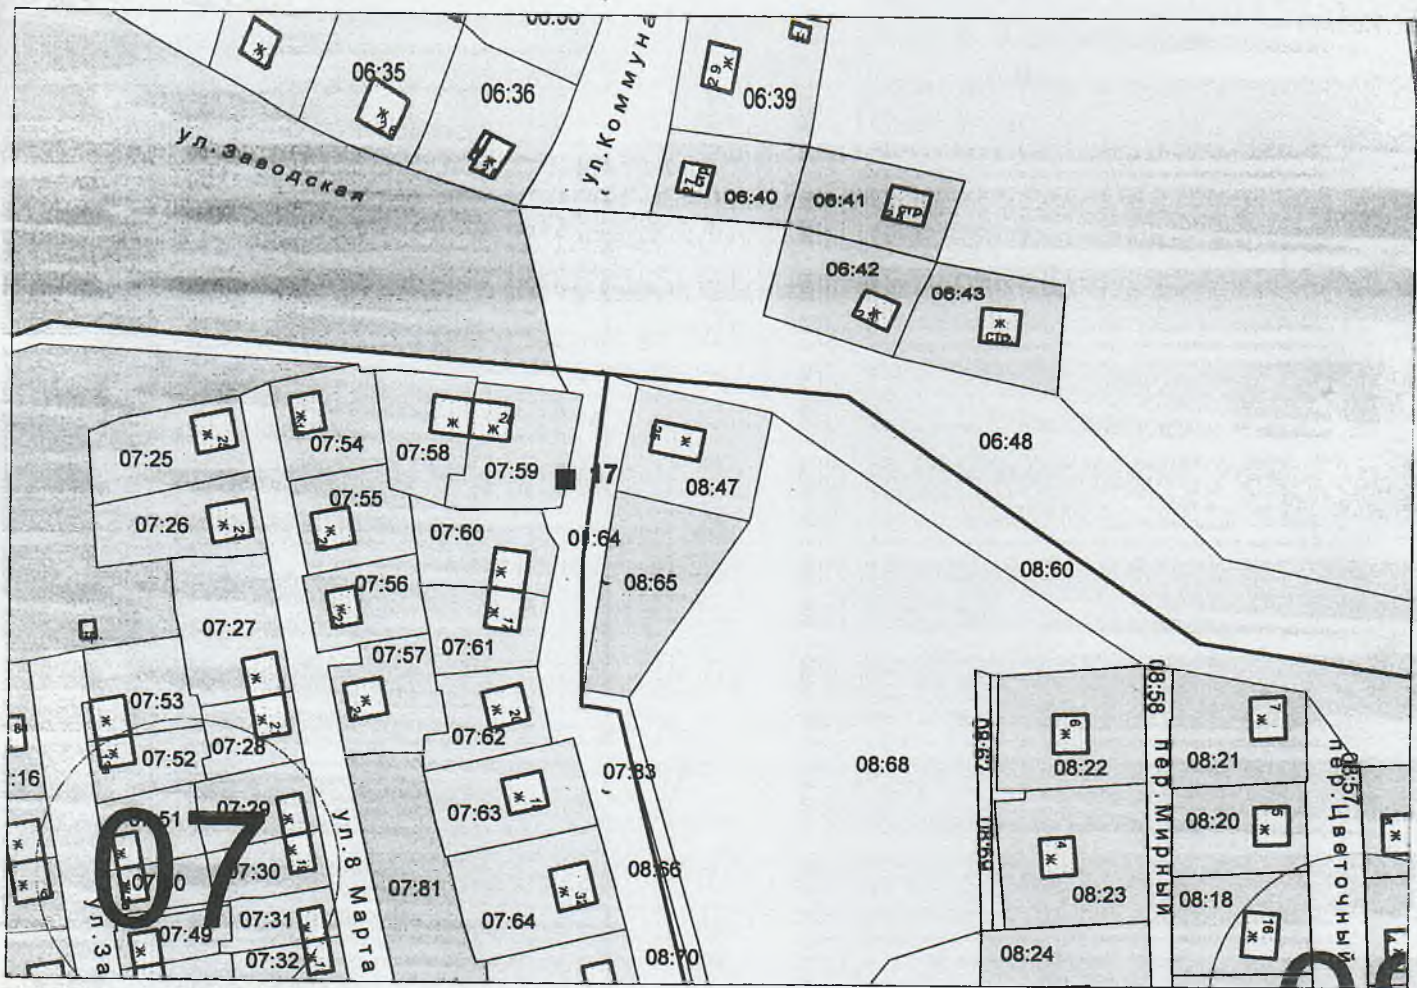


СХЕМА
размещения контейнерной площадки № 18
в п. Пено по ул. Мира
М 1 : 2000


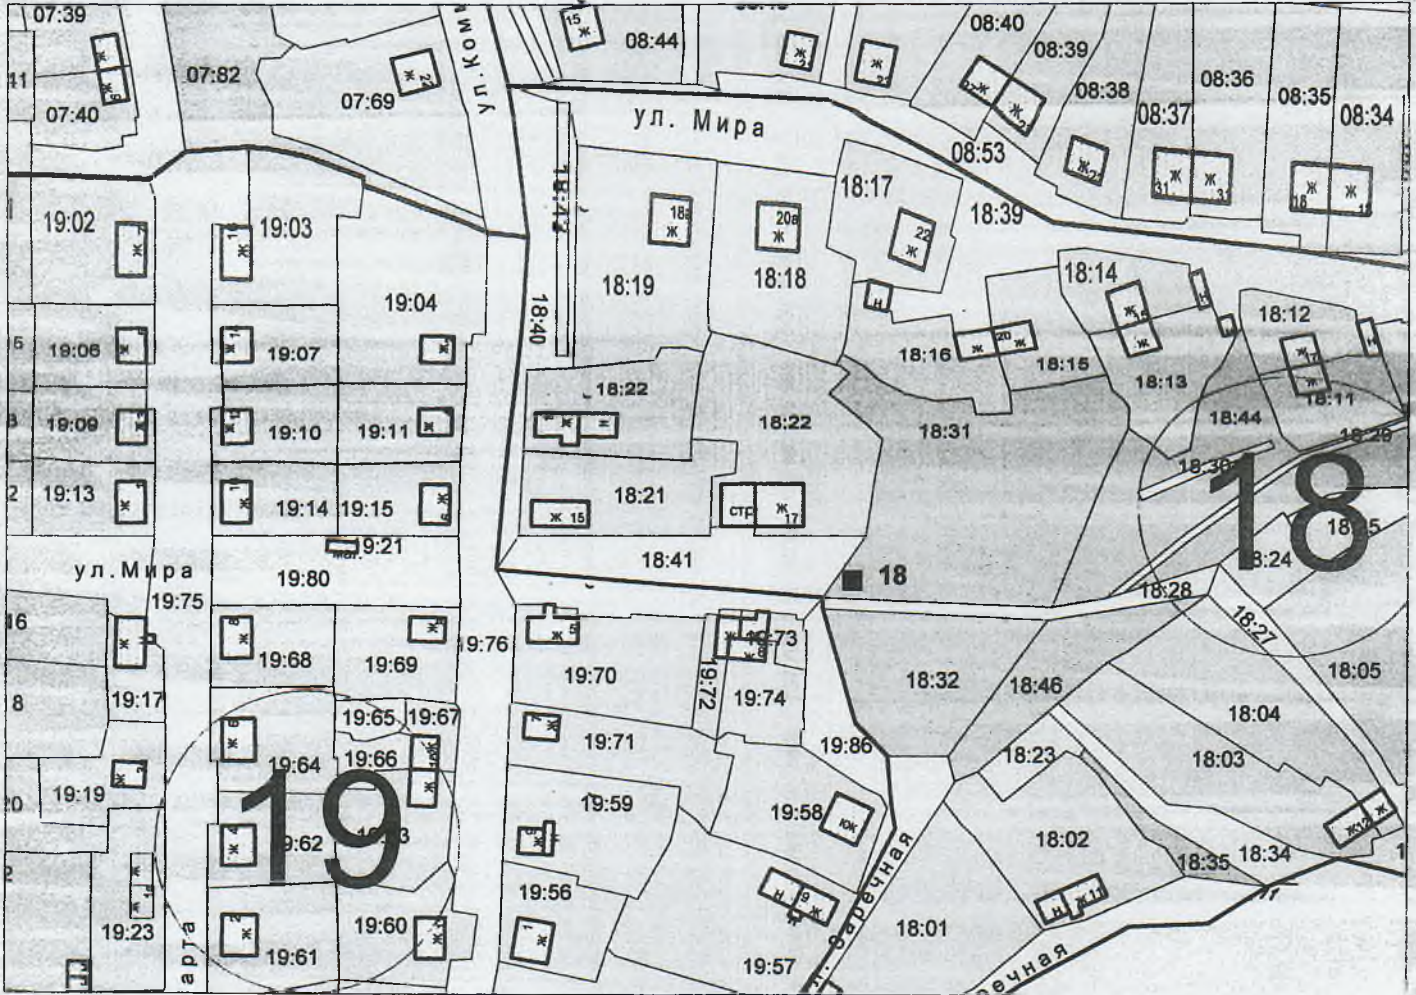


СХЕМА
размещения контейнерной площадки № 19
в п. Пено по ул. Южная
М 1 : 2000

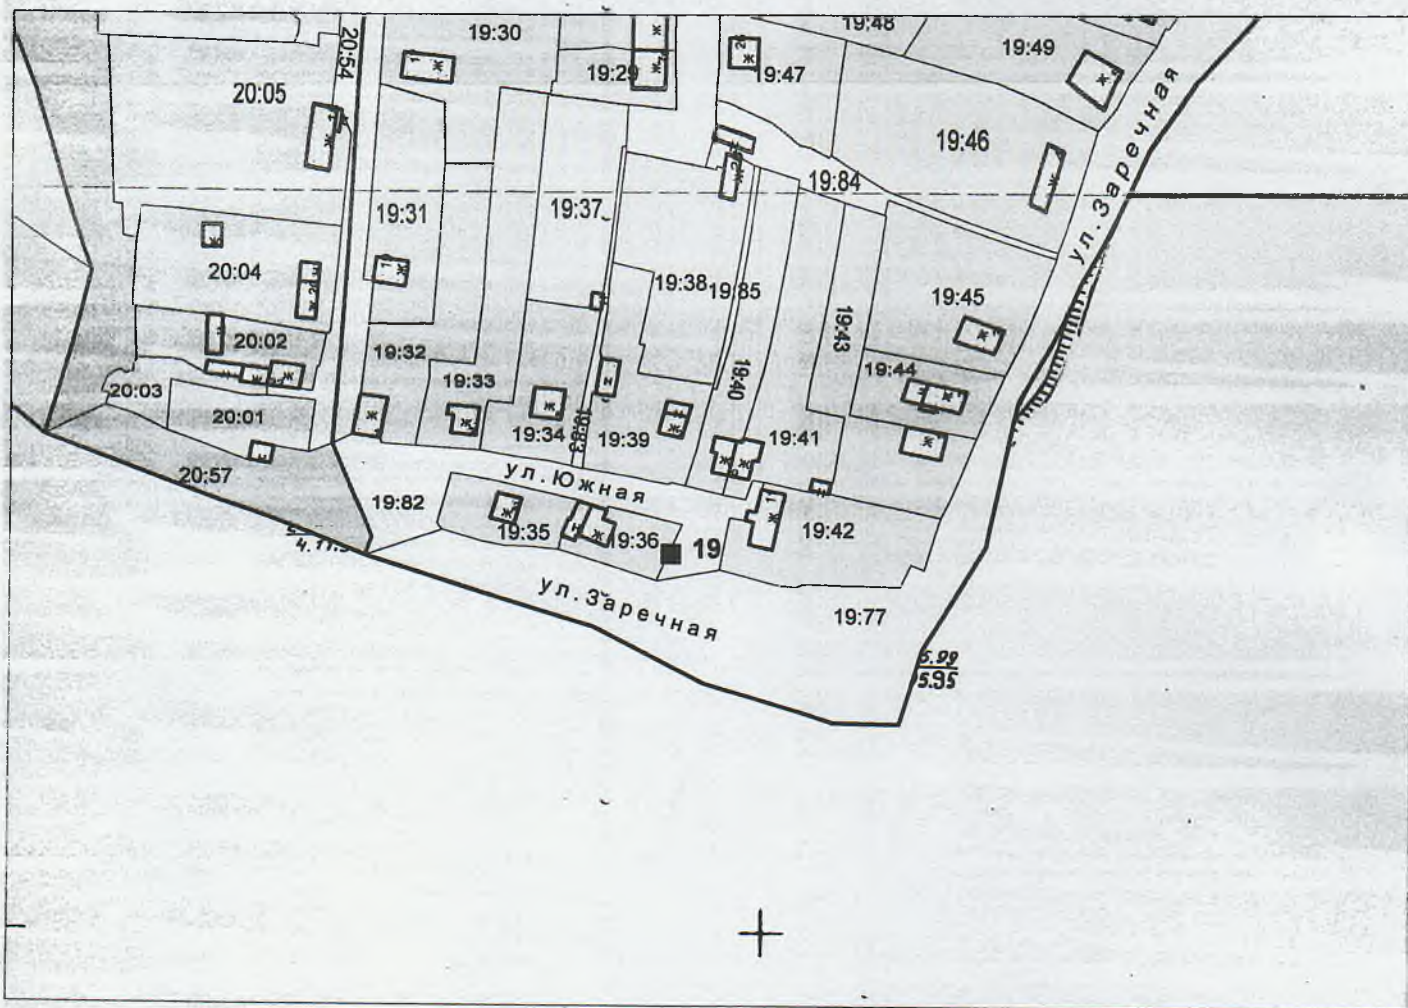

к постановлению администрации
Пеновского района Тверской
области № 115 от 11.03.2019

СХЕМА
размещения контейнерной площадки № 20
в п. Пено по ул. Советская
М 1:- 2000

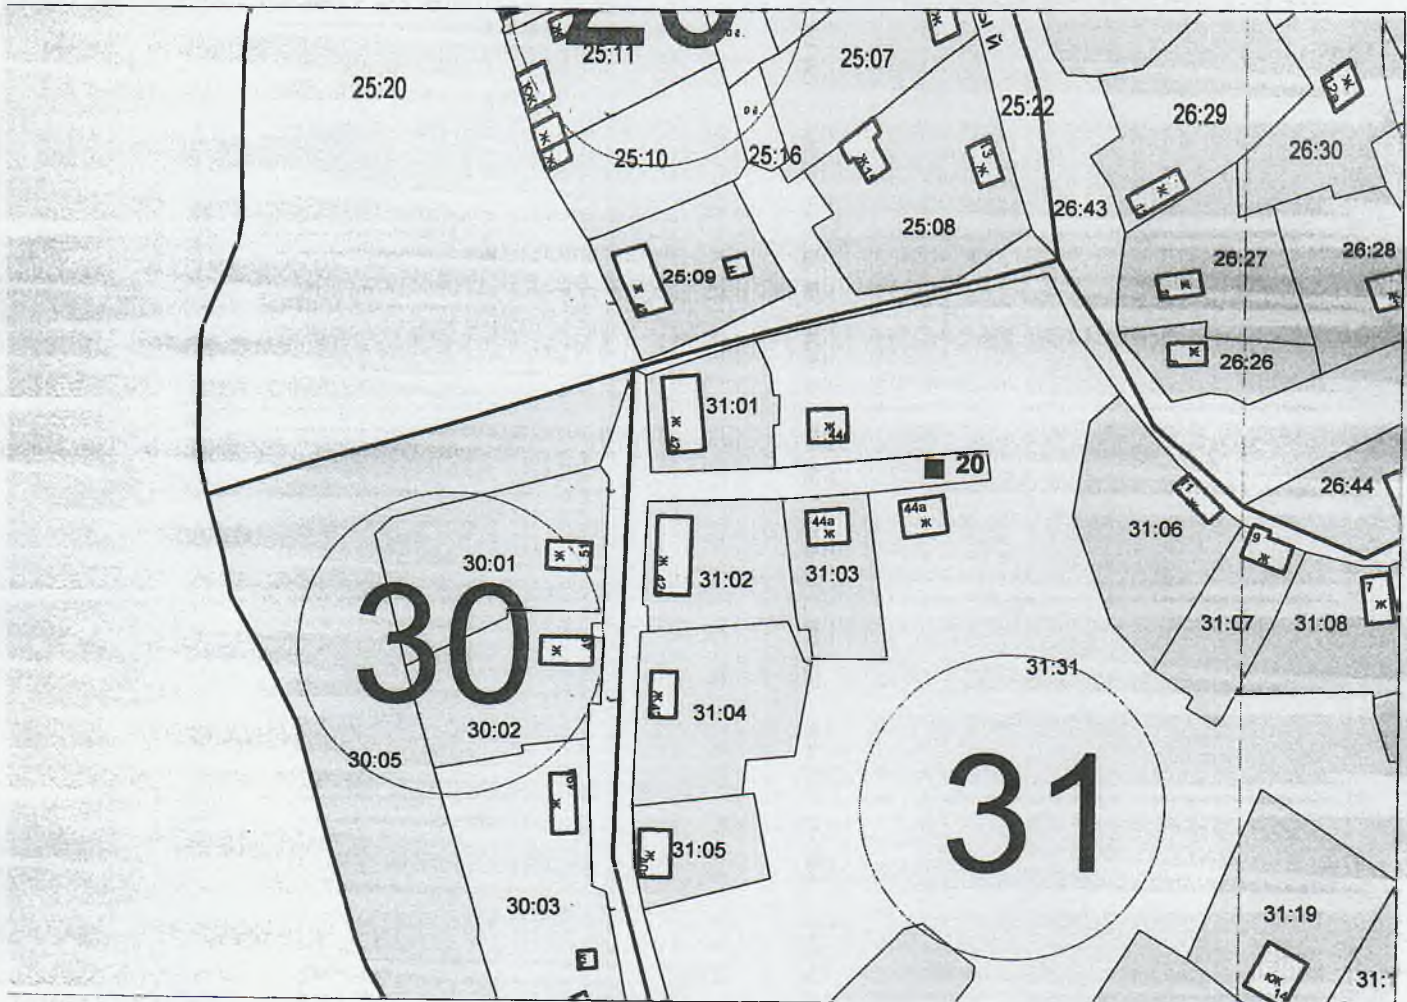


СХЕМА
размещения контейнерной площадки № 21
в п. Пено по ул. Октябрьская
М 1 : 2000



СХЕМА
размещения контейнерной площадки № 22
в п. Пено по ул. Тарасова, д. 11
М 1 : 2000

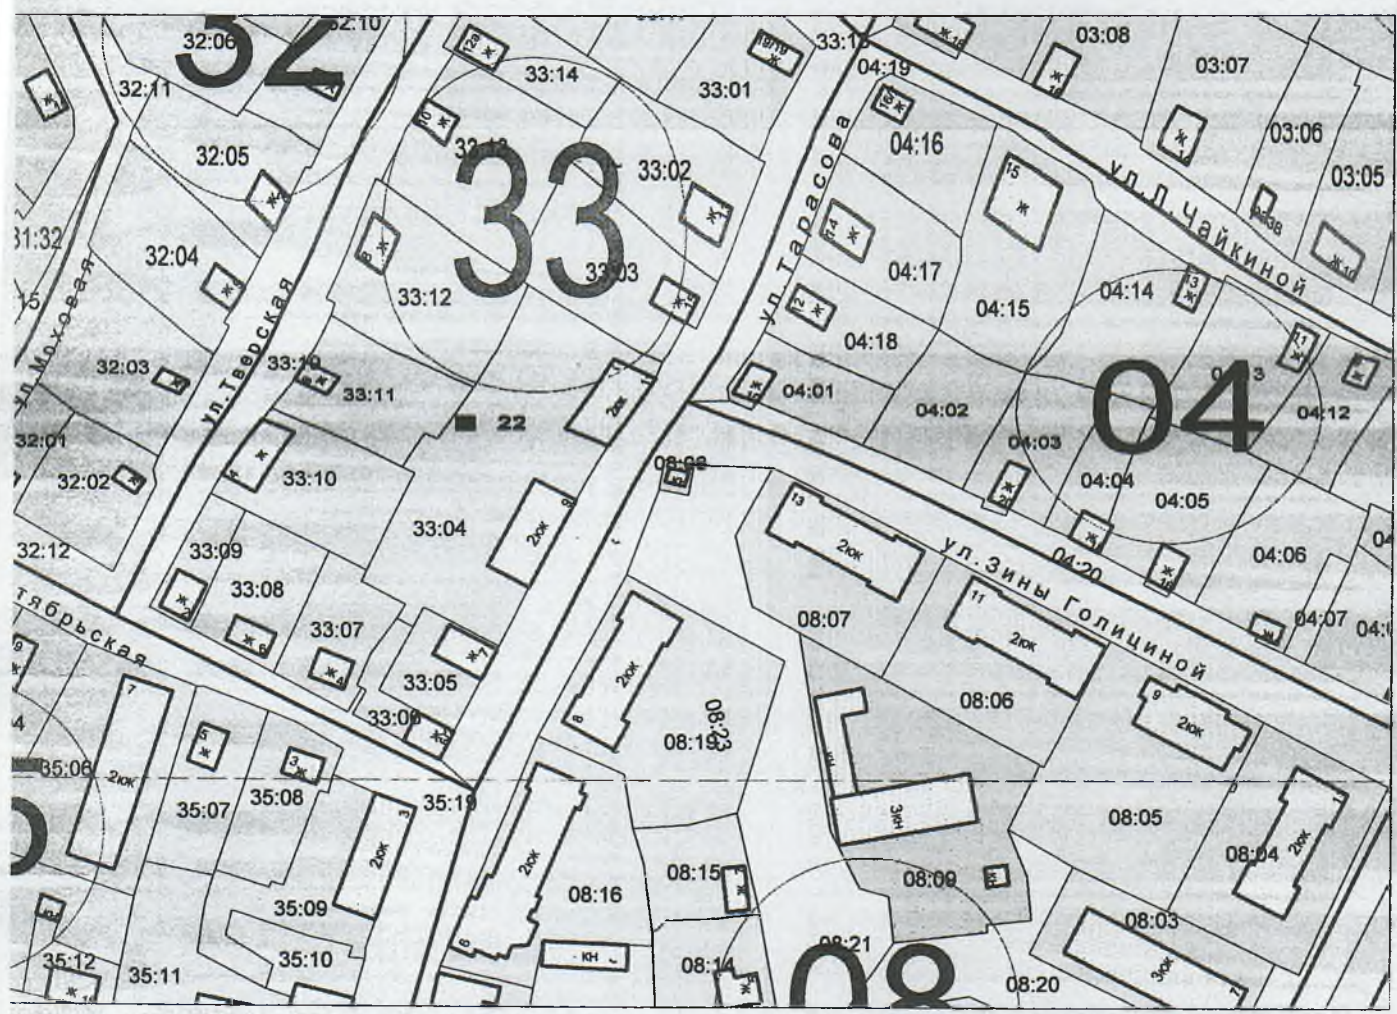


СХЕМА
размещения контейнерной площадки № 23
в п. Пено по пер. Театральный
М 1 : 2000

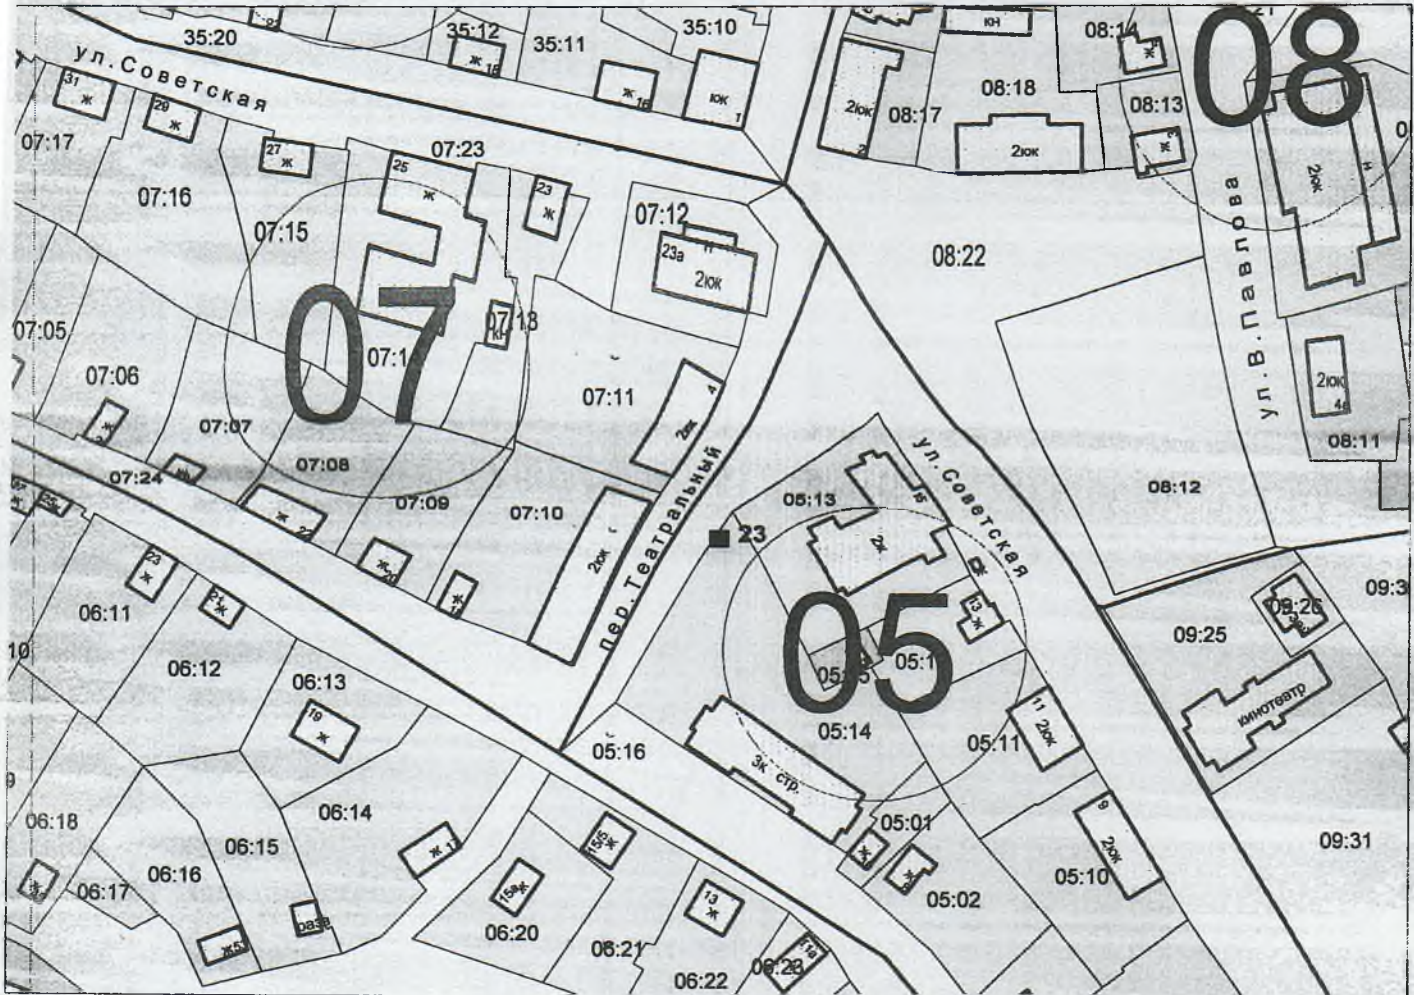


СХЕМА
размещения контейнерной площадки № 24
в п. Пено по ул. В.Павлова
М 1 : 2000

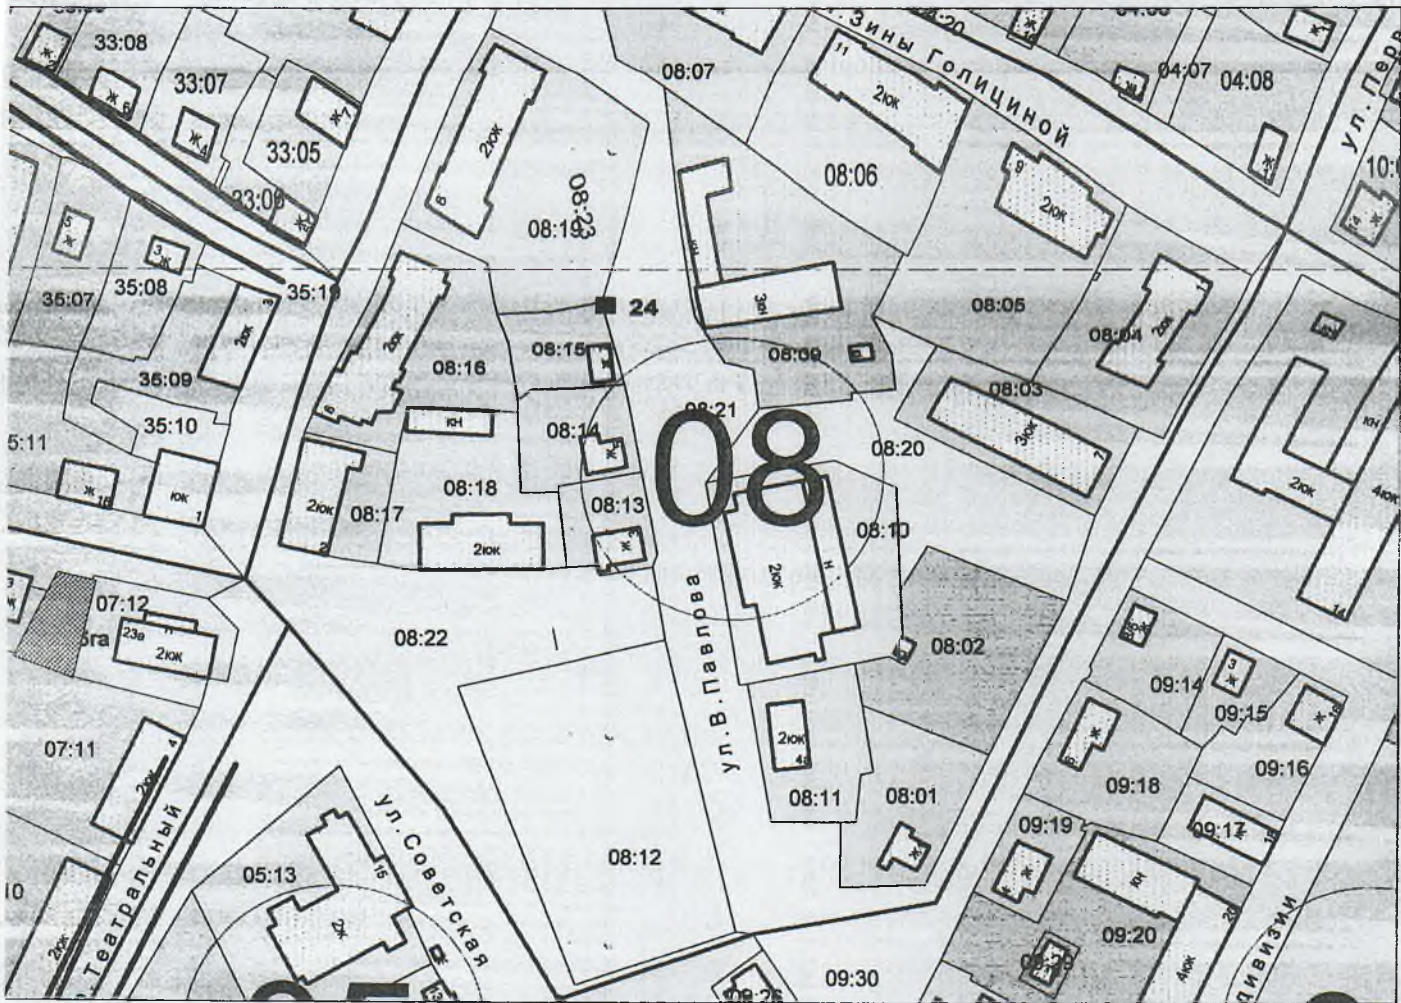


СХЕМА
размещения контейнерной площадки № 25
в п. Пено по ул. В.Павлова
М 1 : 2000

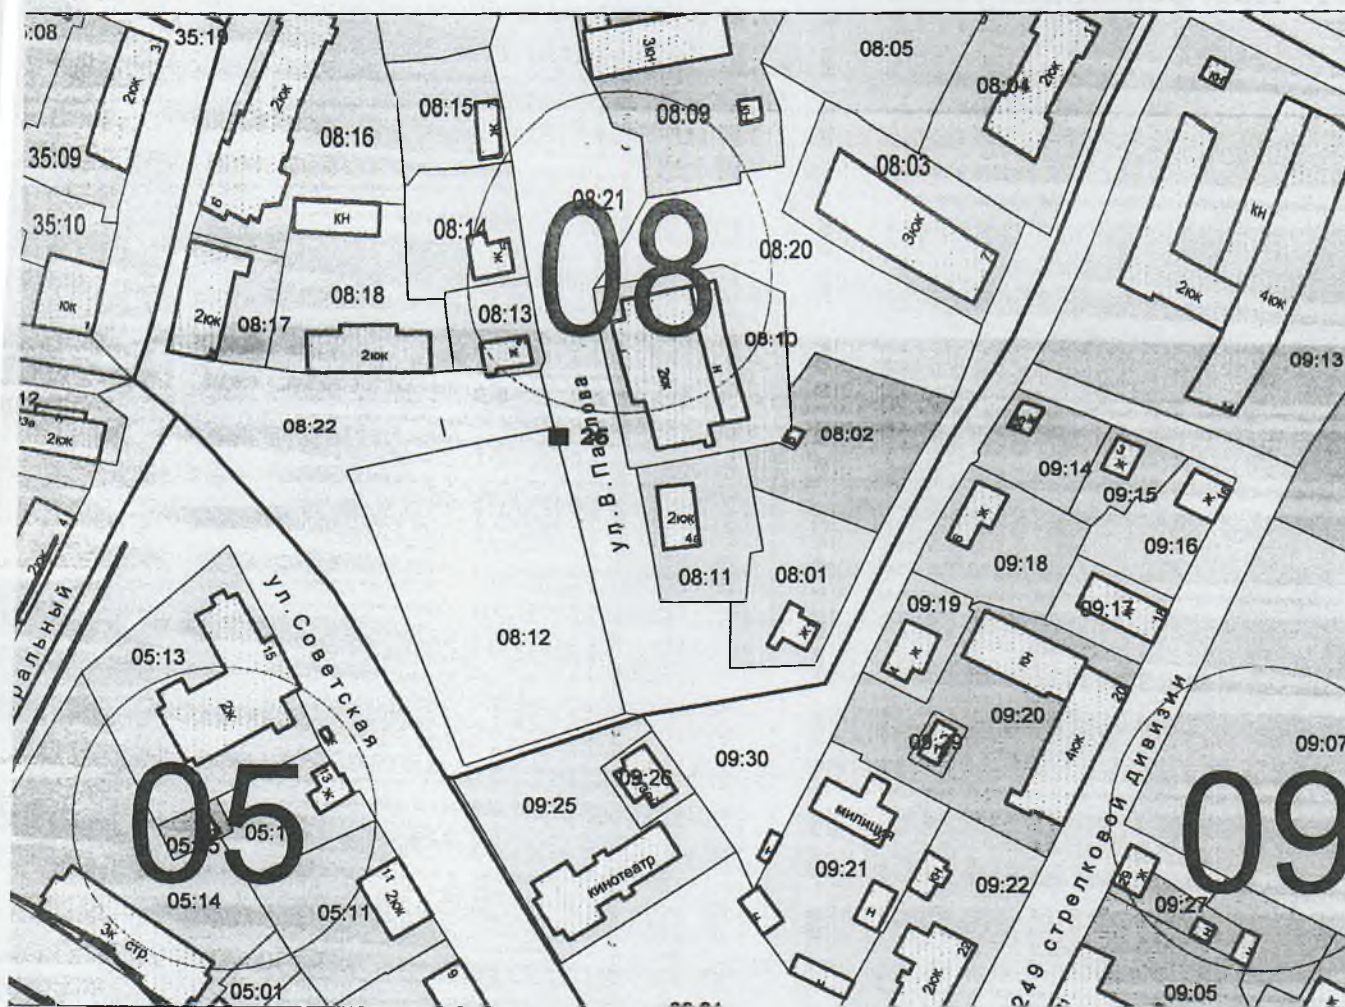


СХЕМА
размещения контейнерной площадки № 26
в п. Пено по ул. Первомайская
М 1 : 2000



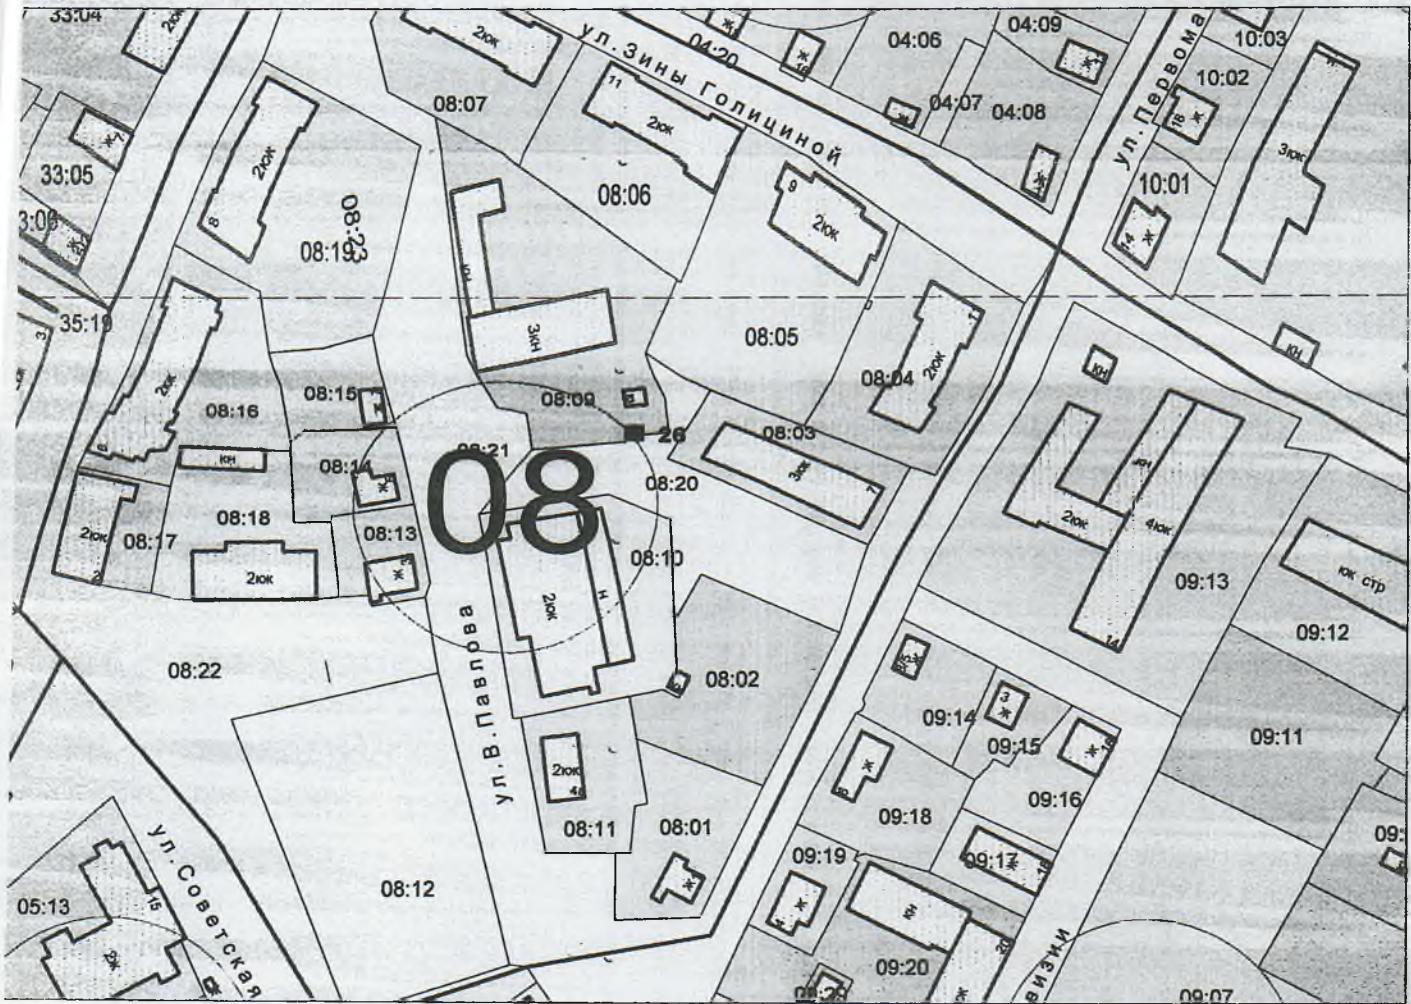


СХЕМА
размещения контейнерной площадки № 27
в п. Пено по ул. 249 стр. дивизии
М 1 : 2000

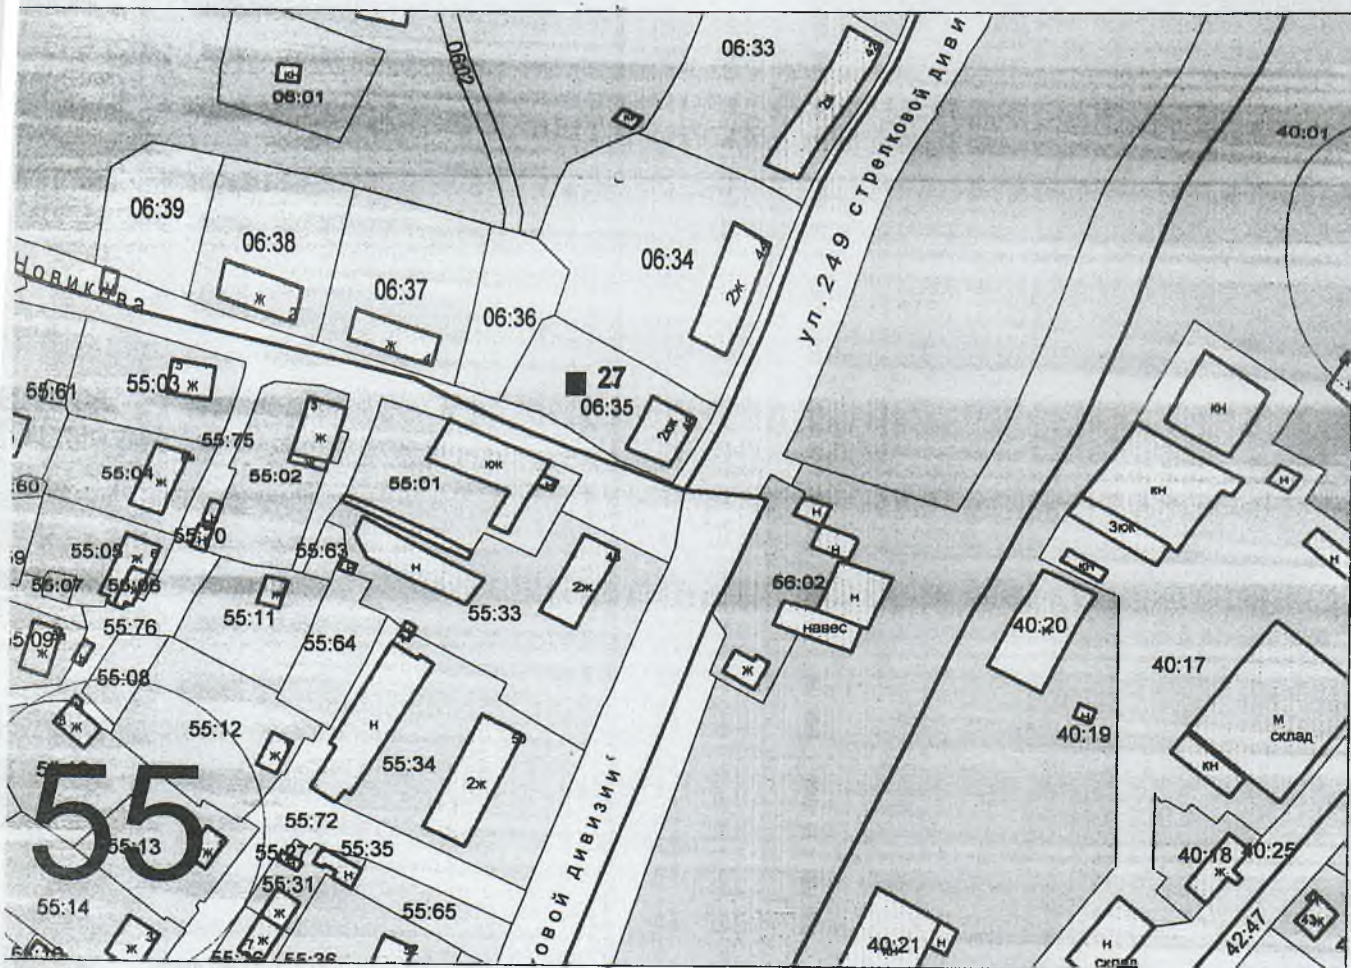

к постановлению администрации
Пеновского района Тверской
области № 115 от 11.03.2019

СХЕМА
размещения контейнерной площадки № 28
в п. Пено по ул. Новикова
М 1 : 2000

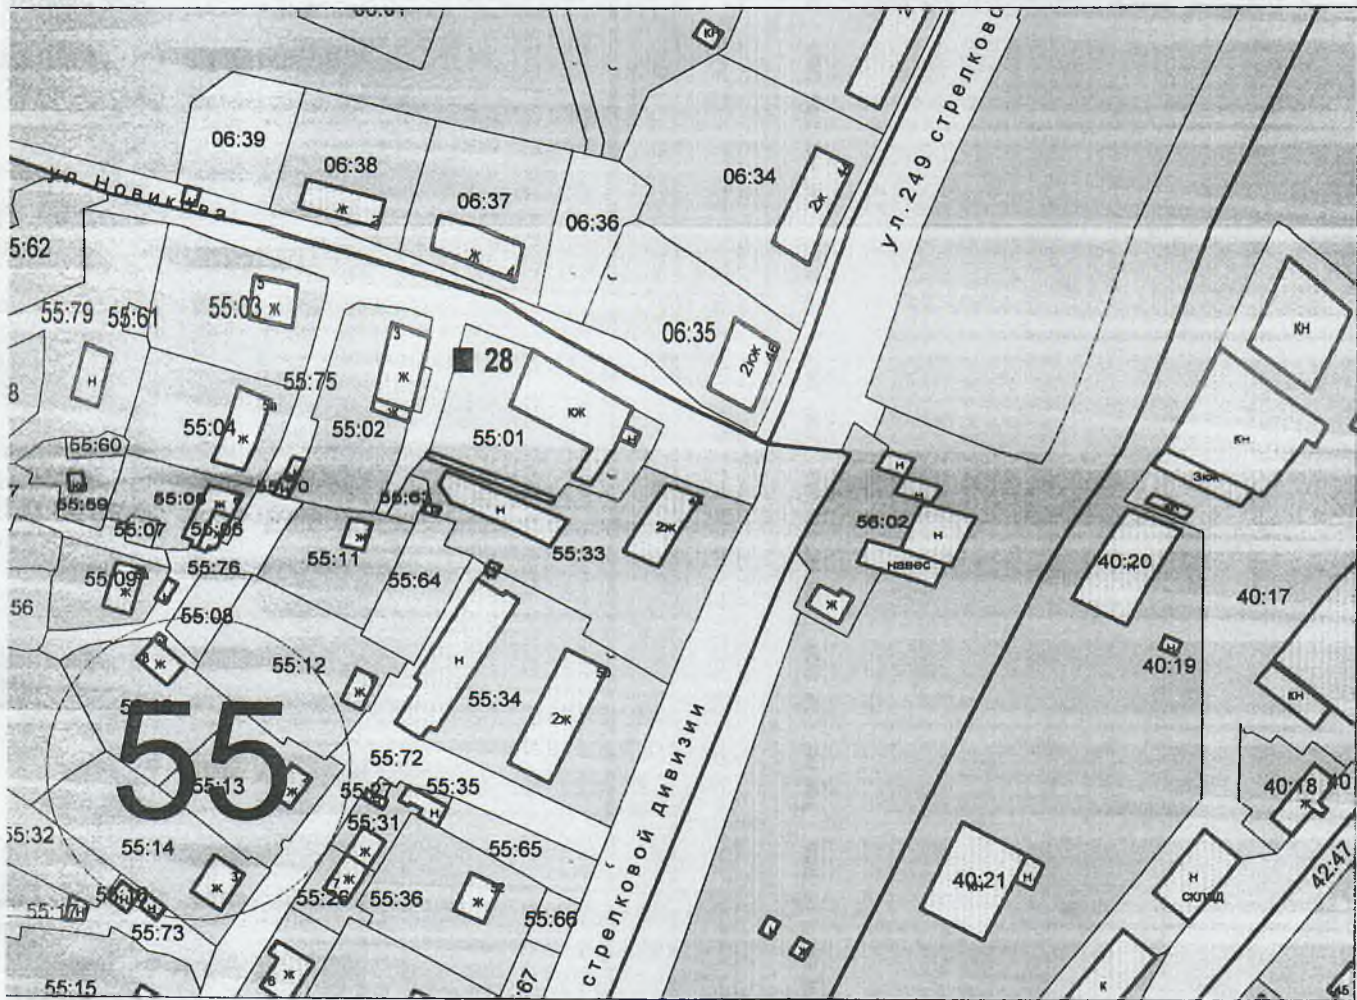

к постановлению администрации
Пеновского района Тверской
области № 115 от 11.03.2019

СХЕМА
размещения контейнерной площадки № 29
в п. Пено по пер. Вокзальный
М 1 : 2000

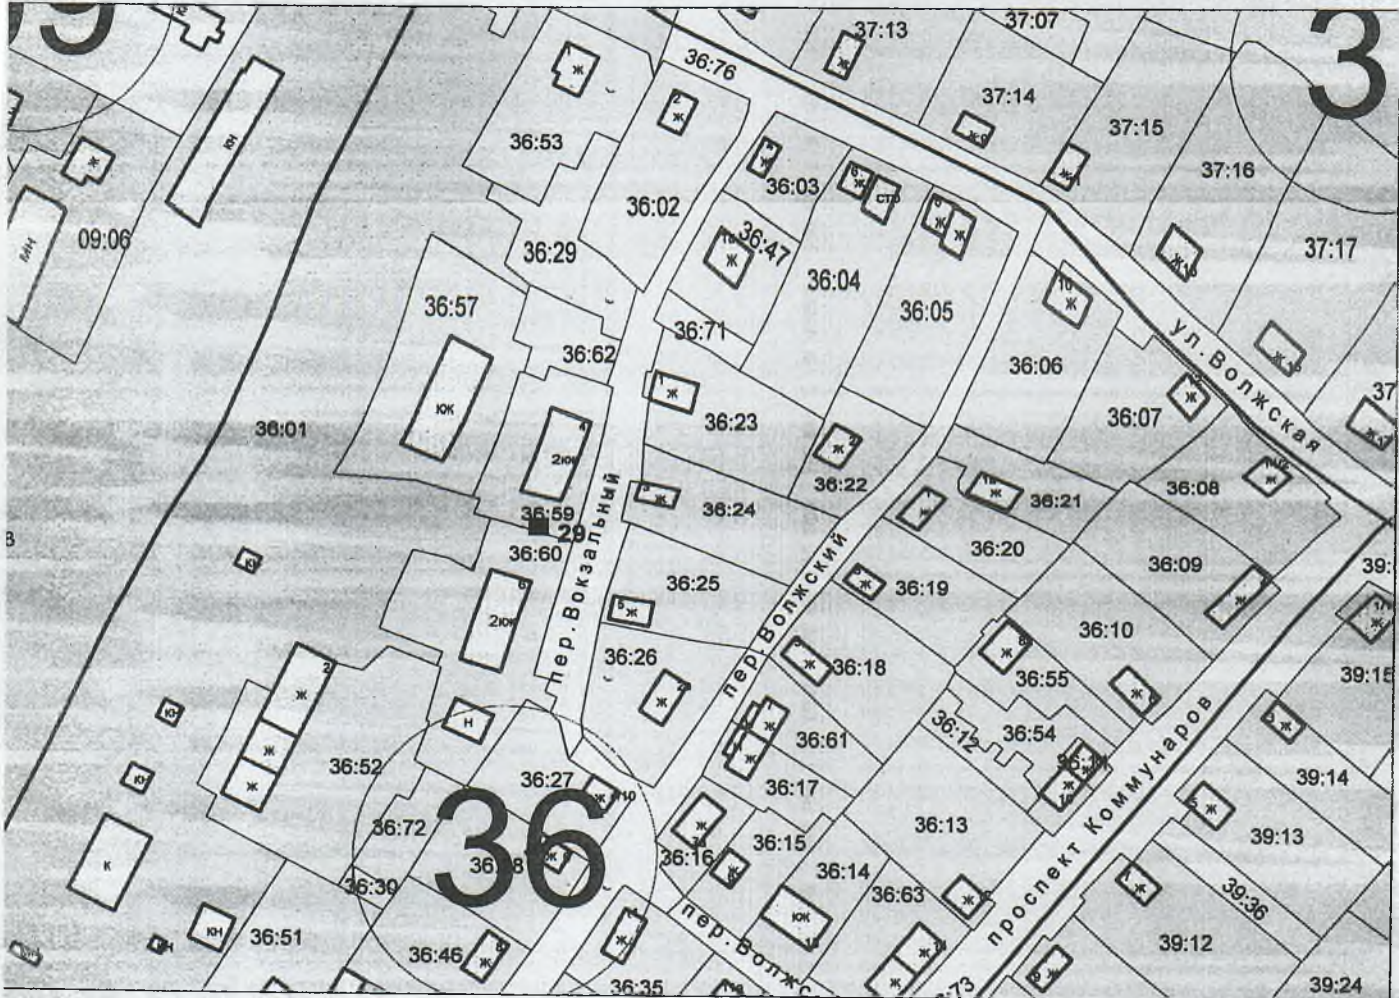


СХЕМА
размещения контейнерной площадки № 30
в п. Пено по ул. Волжская
М 1: 2000


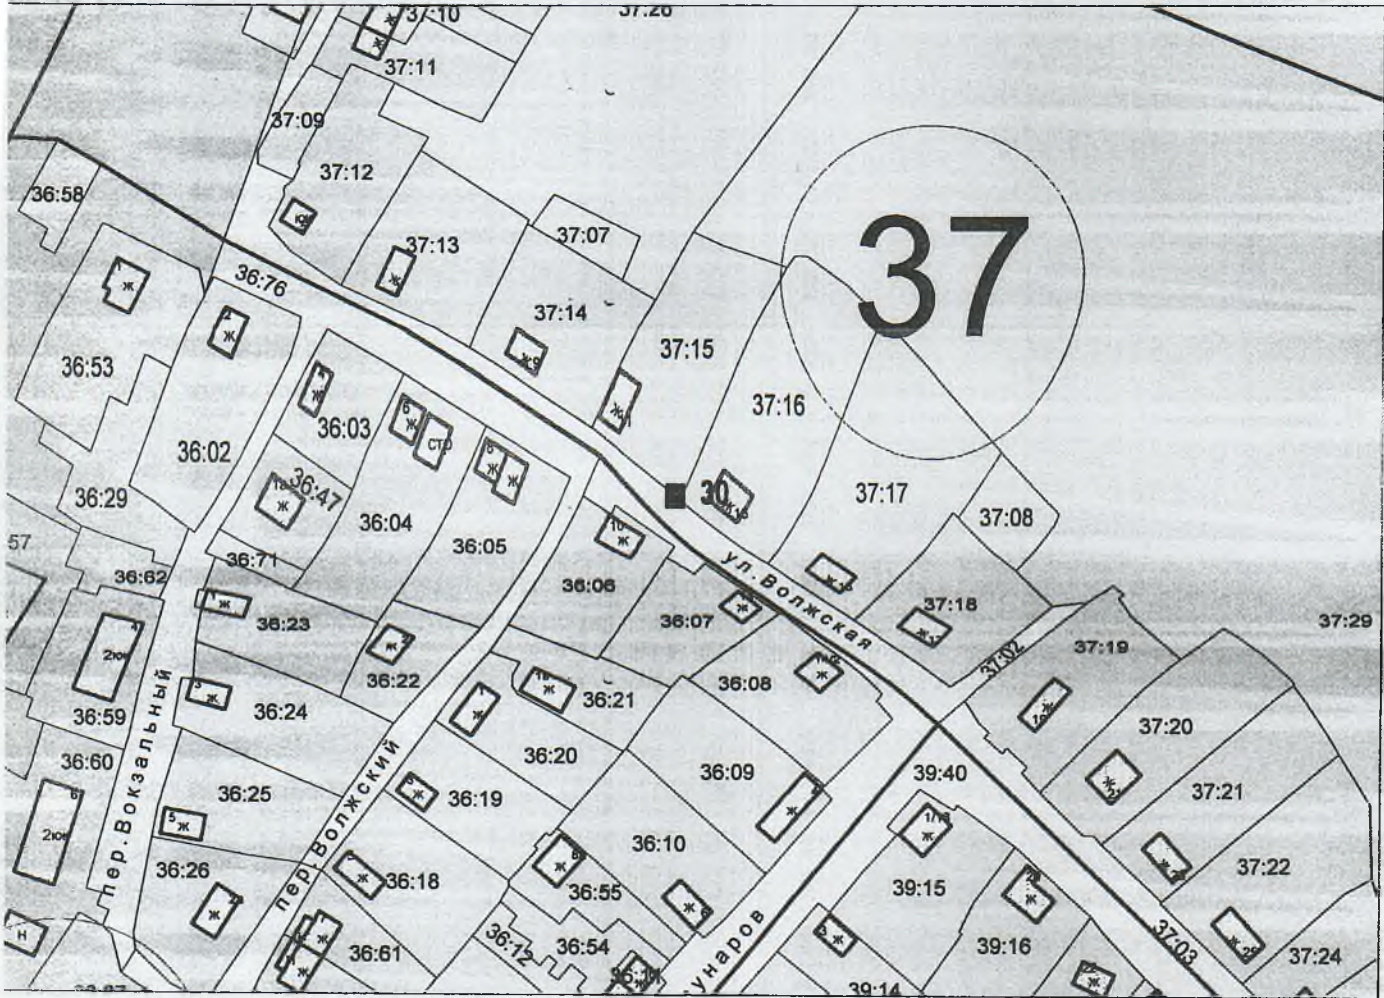


СХЕМА
размещения контейнерной площадки № 31
в п. Пено по пр. Коммунаров. д. 30
М 1 : 2000

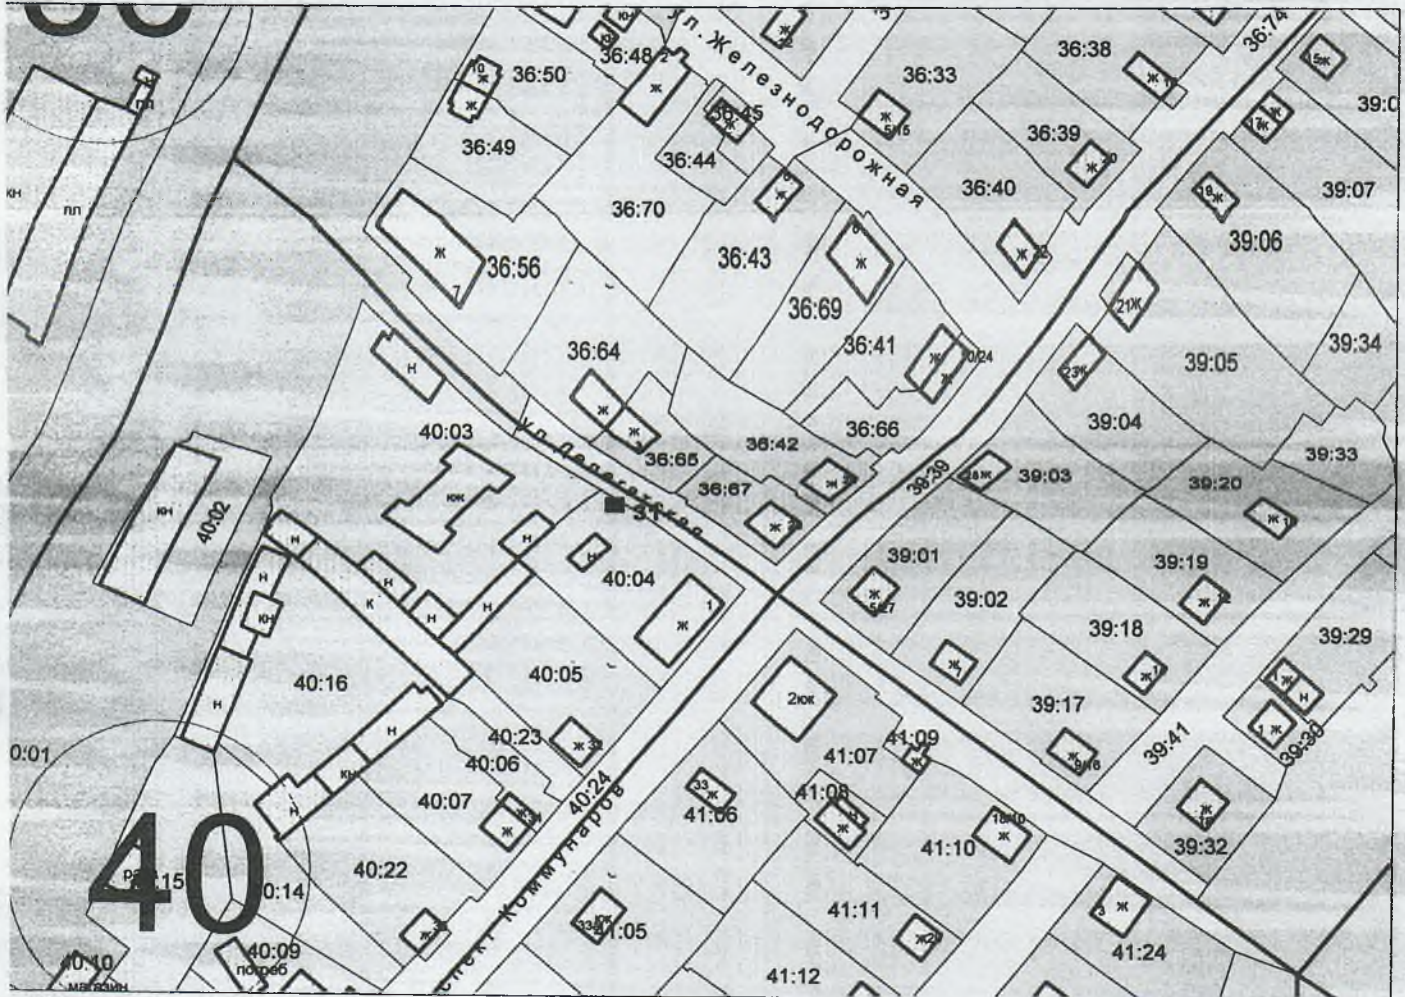

Приложение № 32
к постановлению администрации
Пеновского района Тверской
области № 115 от 11.03.2019

СХЕМА
размещения контейнерной площадки № 32
в п. Пено по пр. Коммунаров д.3
М 1 : 2000

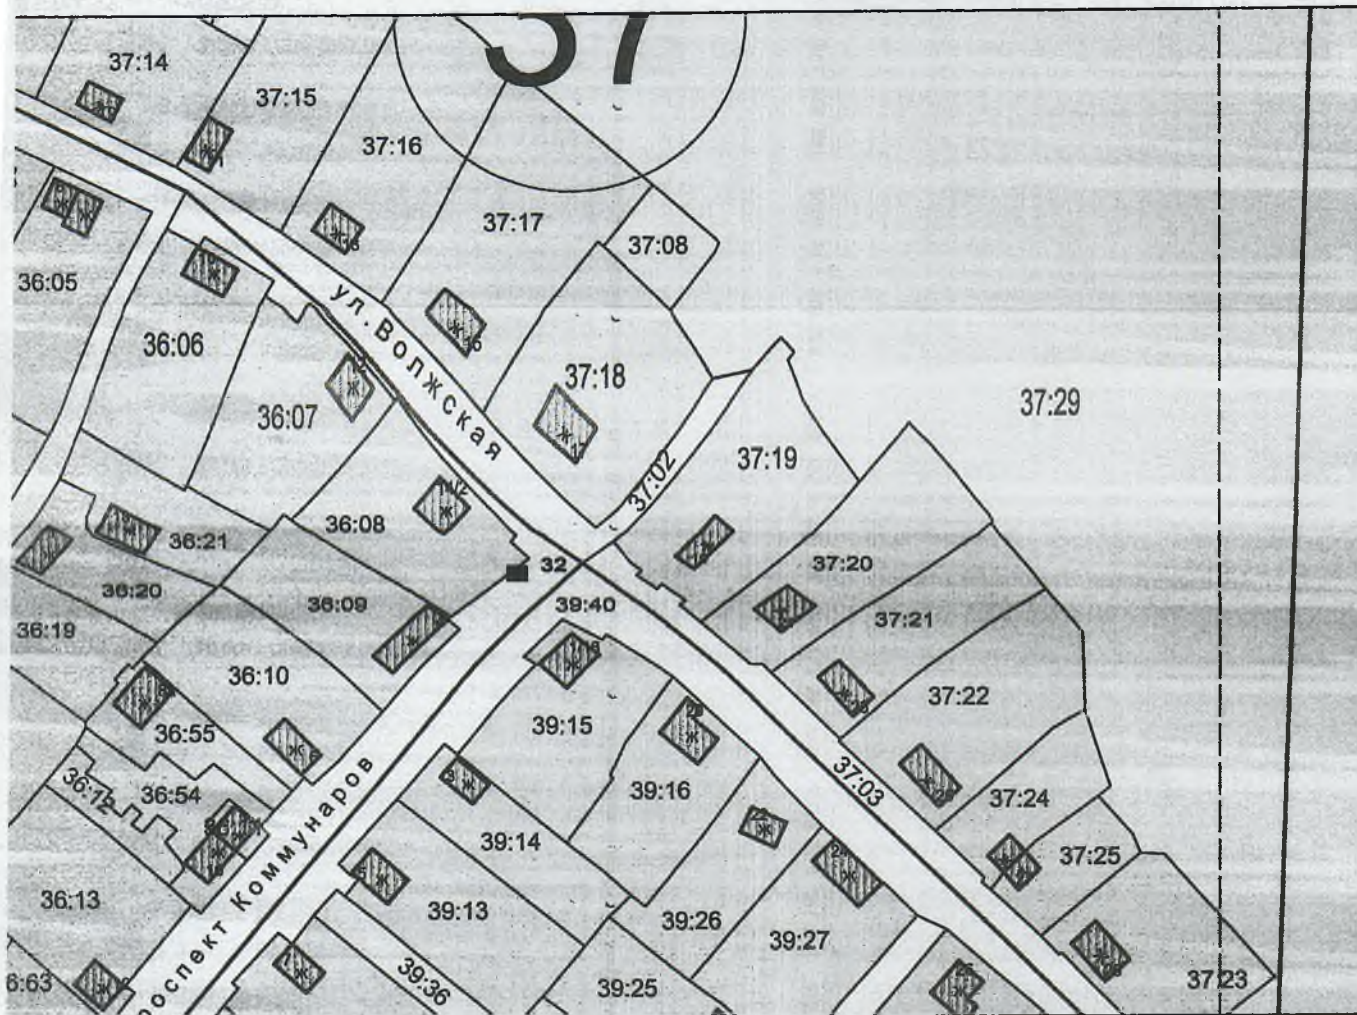


СХЕМА
размещения контейнерной площадки № 32
в п. Пено по пр. Коммунаров д.3
М 1 : 2000



СХЕМА
размещения контейнерной площадки № 33
в п. Пено по пр. Коммунаров, д. 56
М 1 : 2000

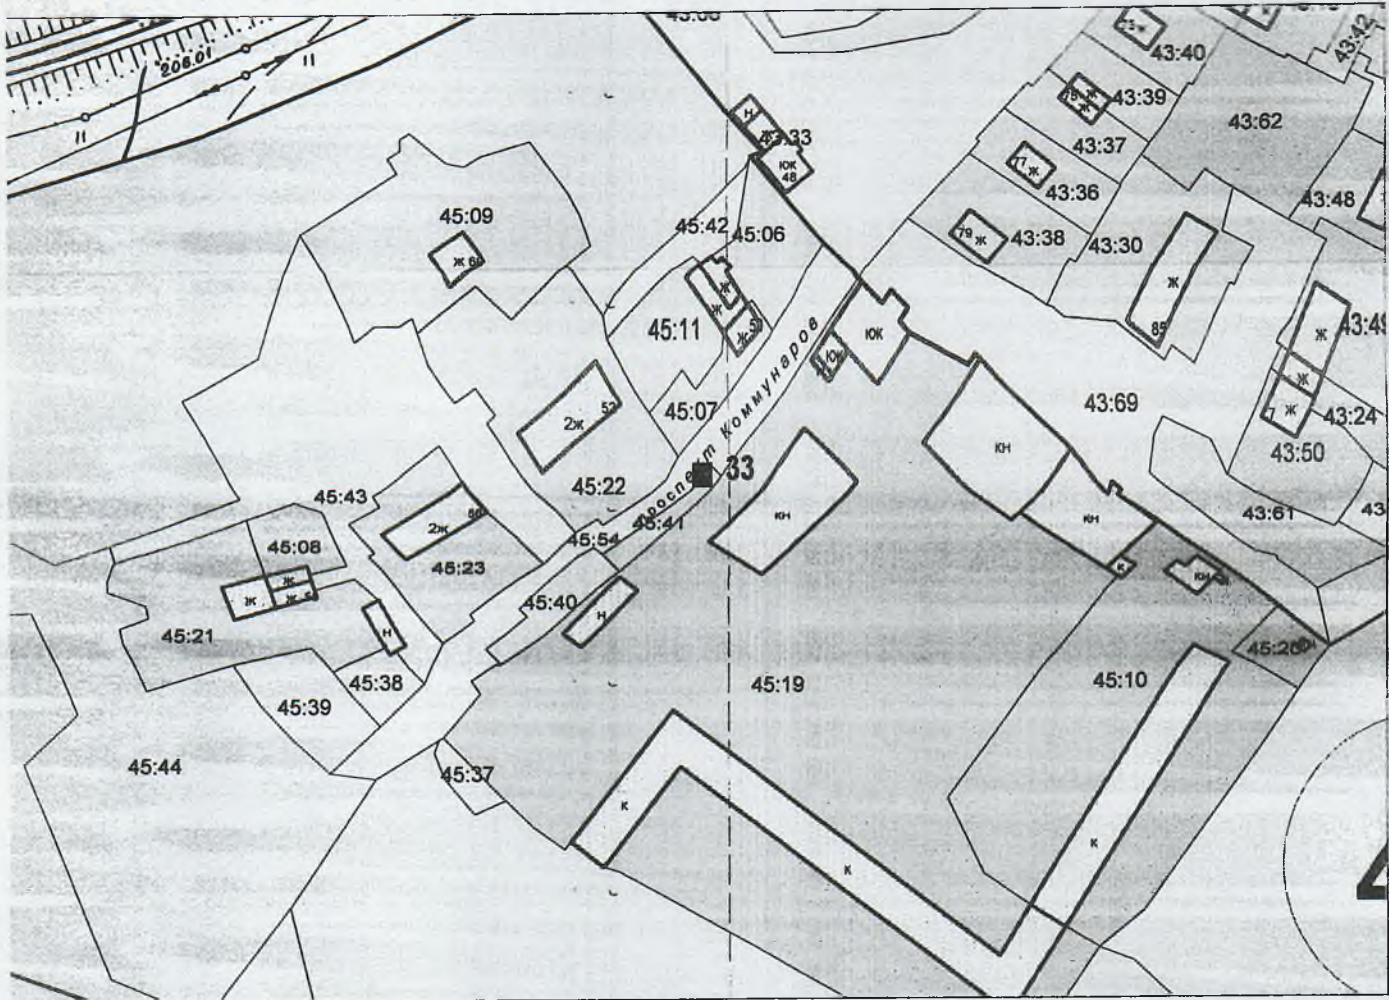


СХЕМА
размещения контейнерной площадки № 34
в п. Пено по ул. Заволжская
М 1 : 2000

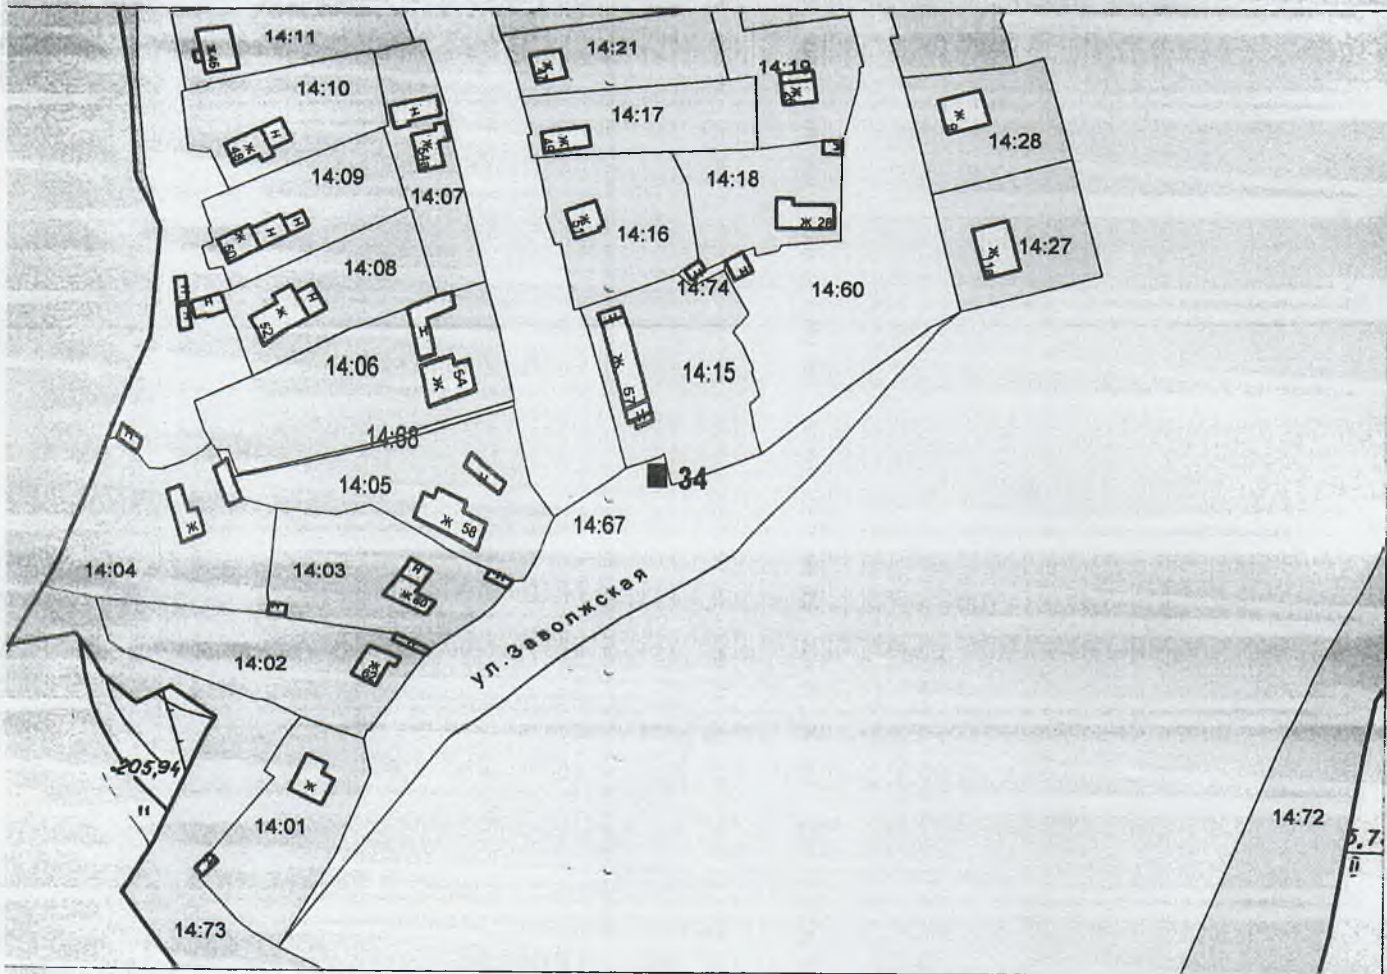


СХЕМА
размещения контейнерной площадки № 35
в п. Пено по ул. Заволжская
М 1 : 2000

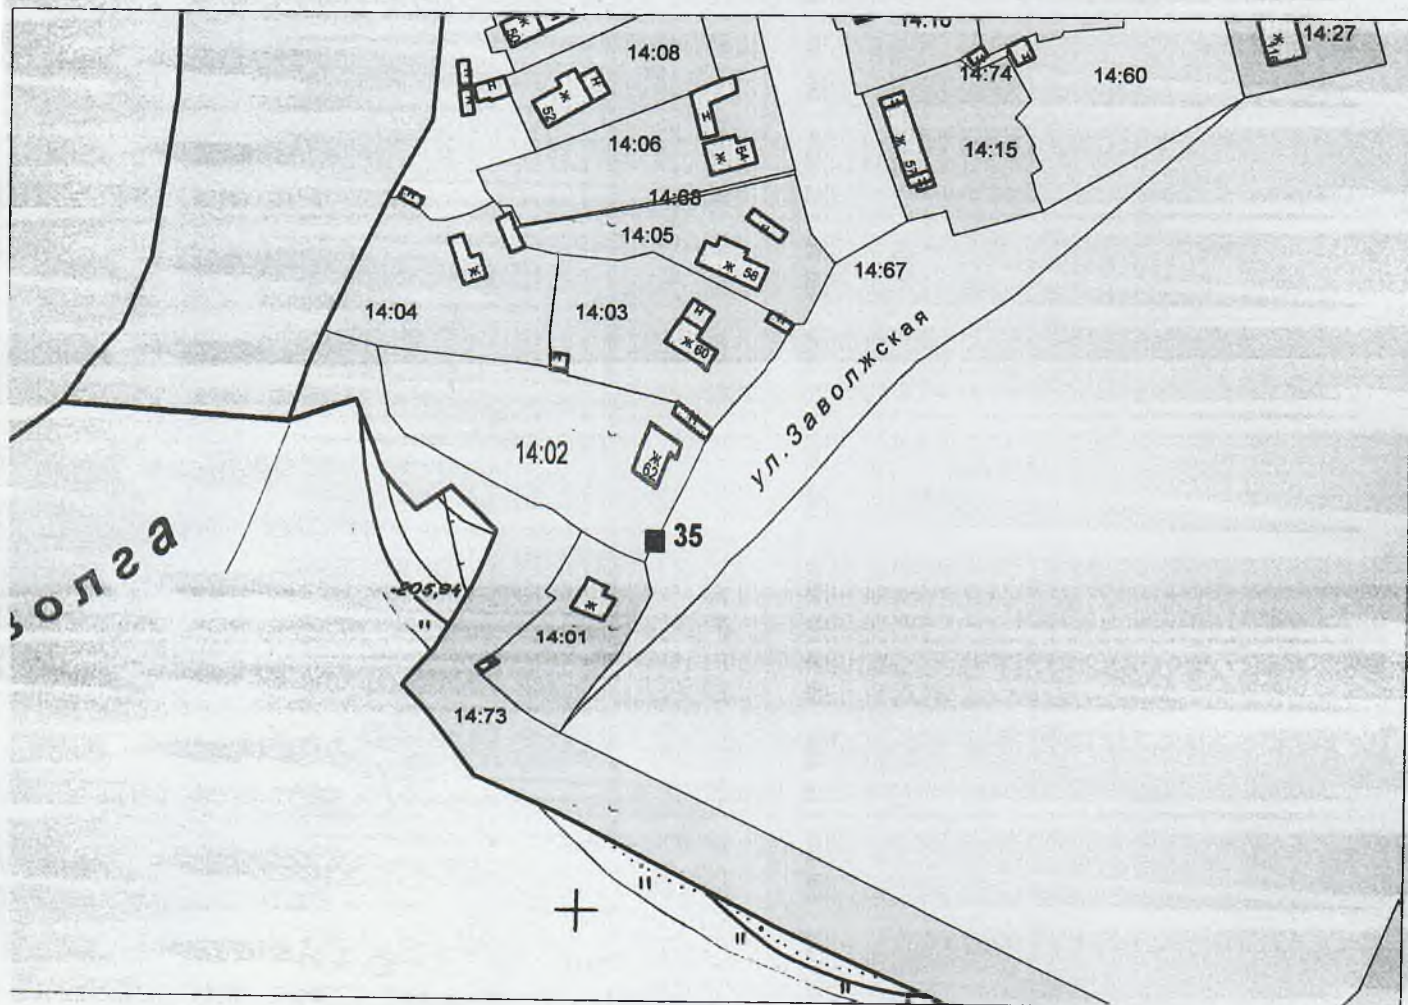


СХЕМА
размещения контейнерной площадки № 36
в п. Пено по ул. Новая
М 1 : 2000

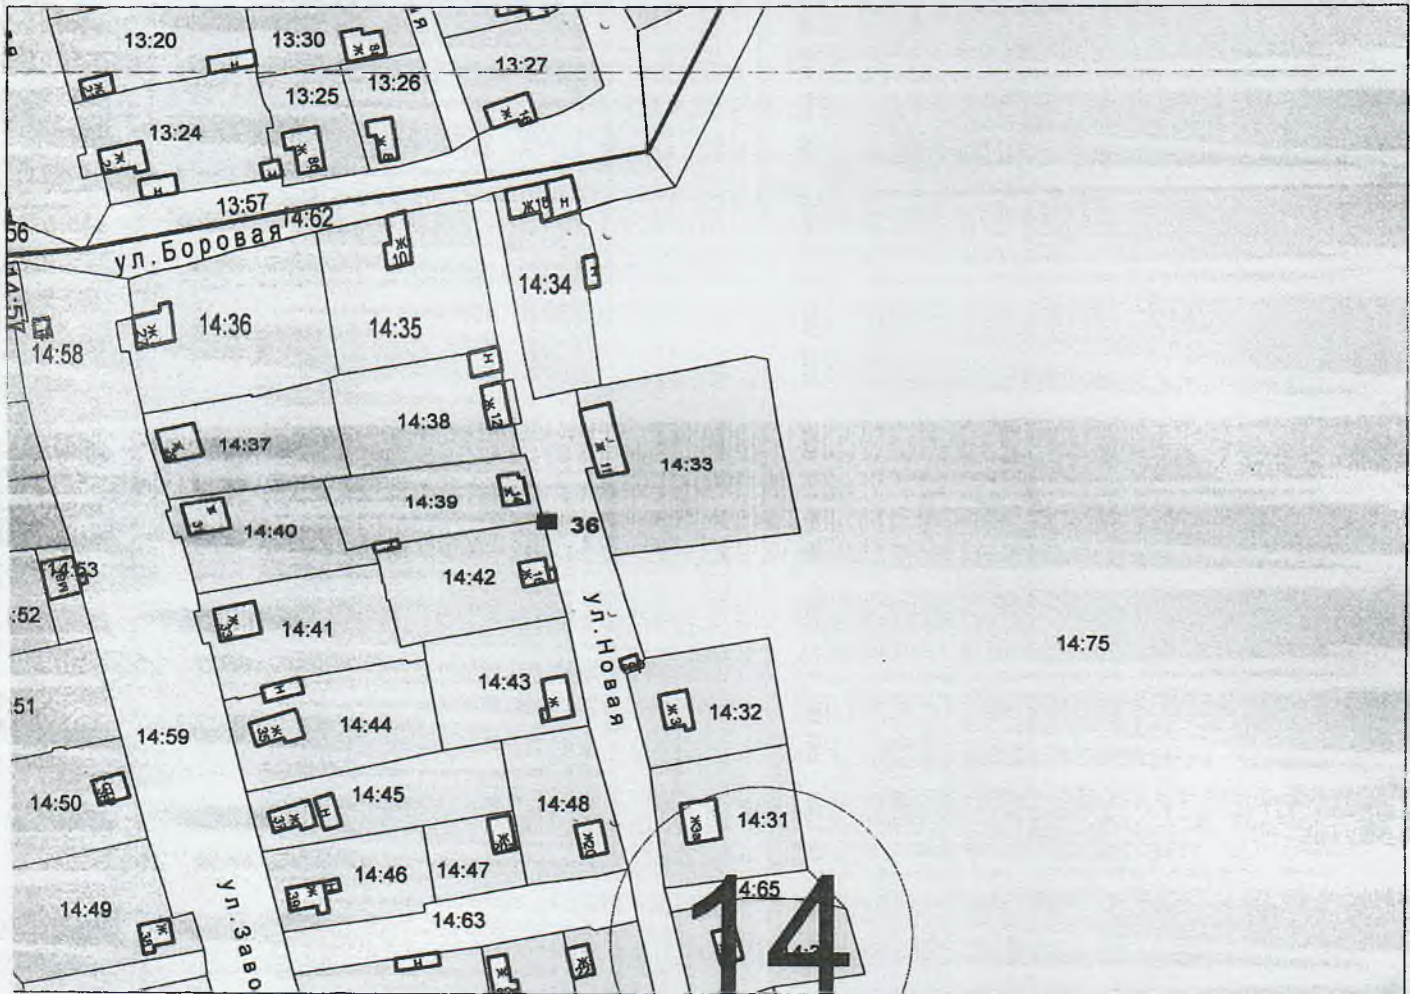


СХЕМА
размещения контейнерной площадки № 37
в п. Пено по пер.Набережный
М 1 : 2000

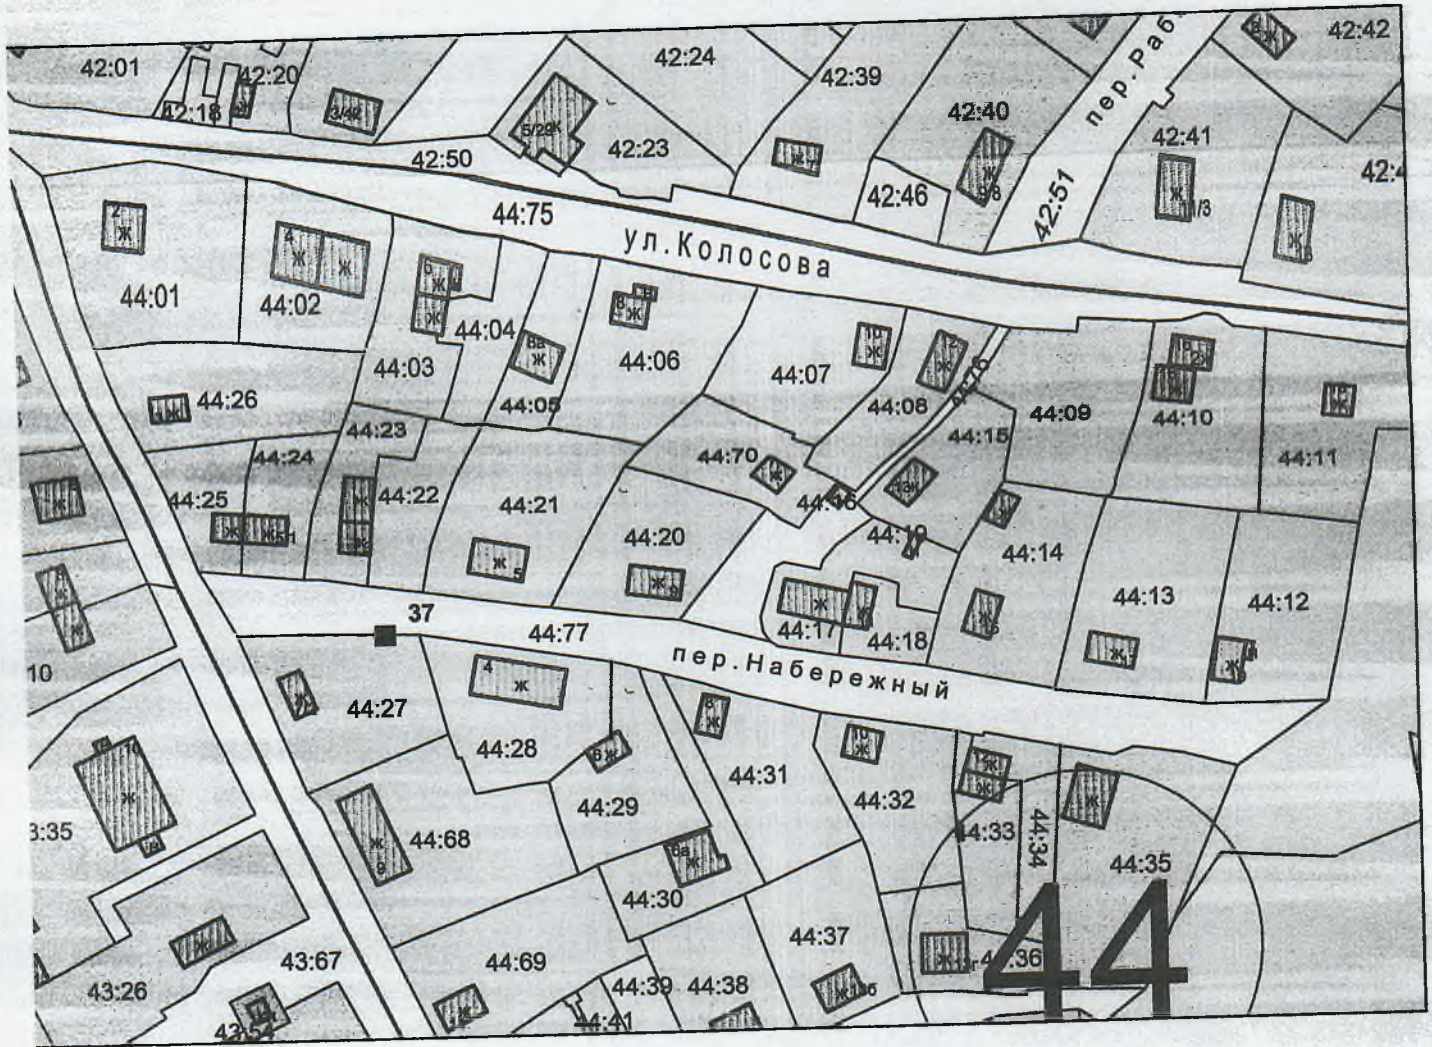


СХЕМА
размещения контейнерной площадки № 38
в п. Пено по ул. Лесная
М 1 : 2000

